


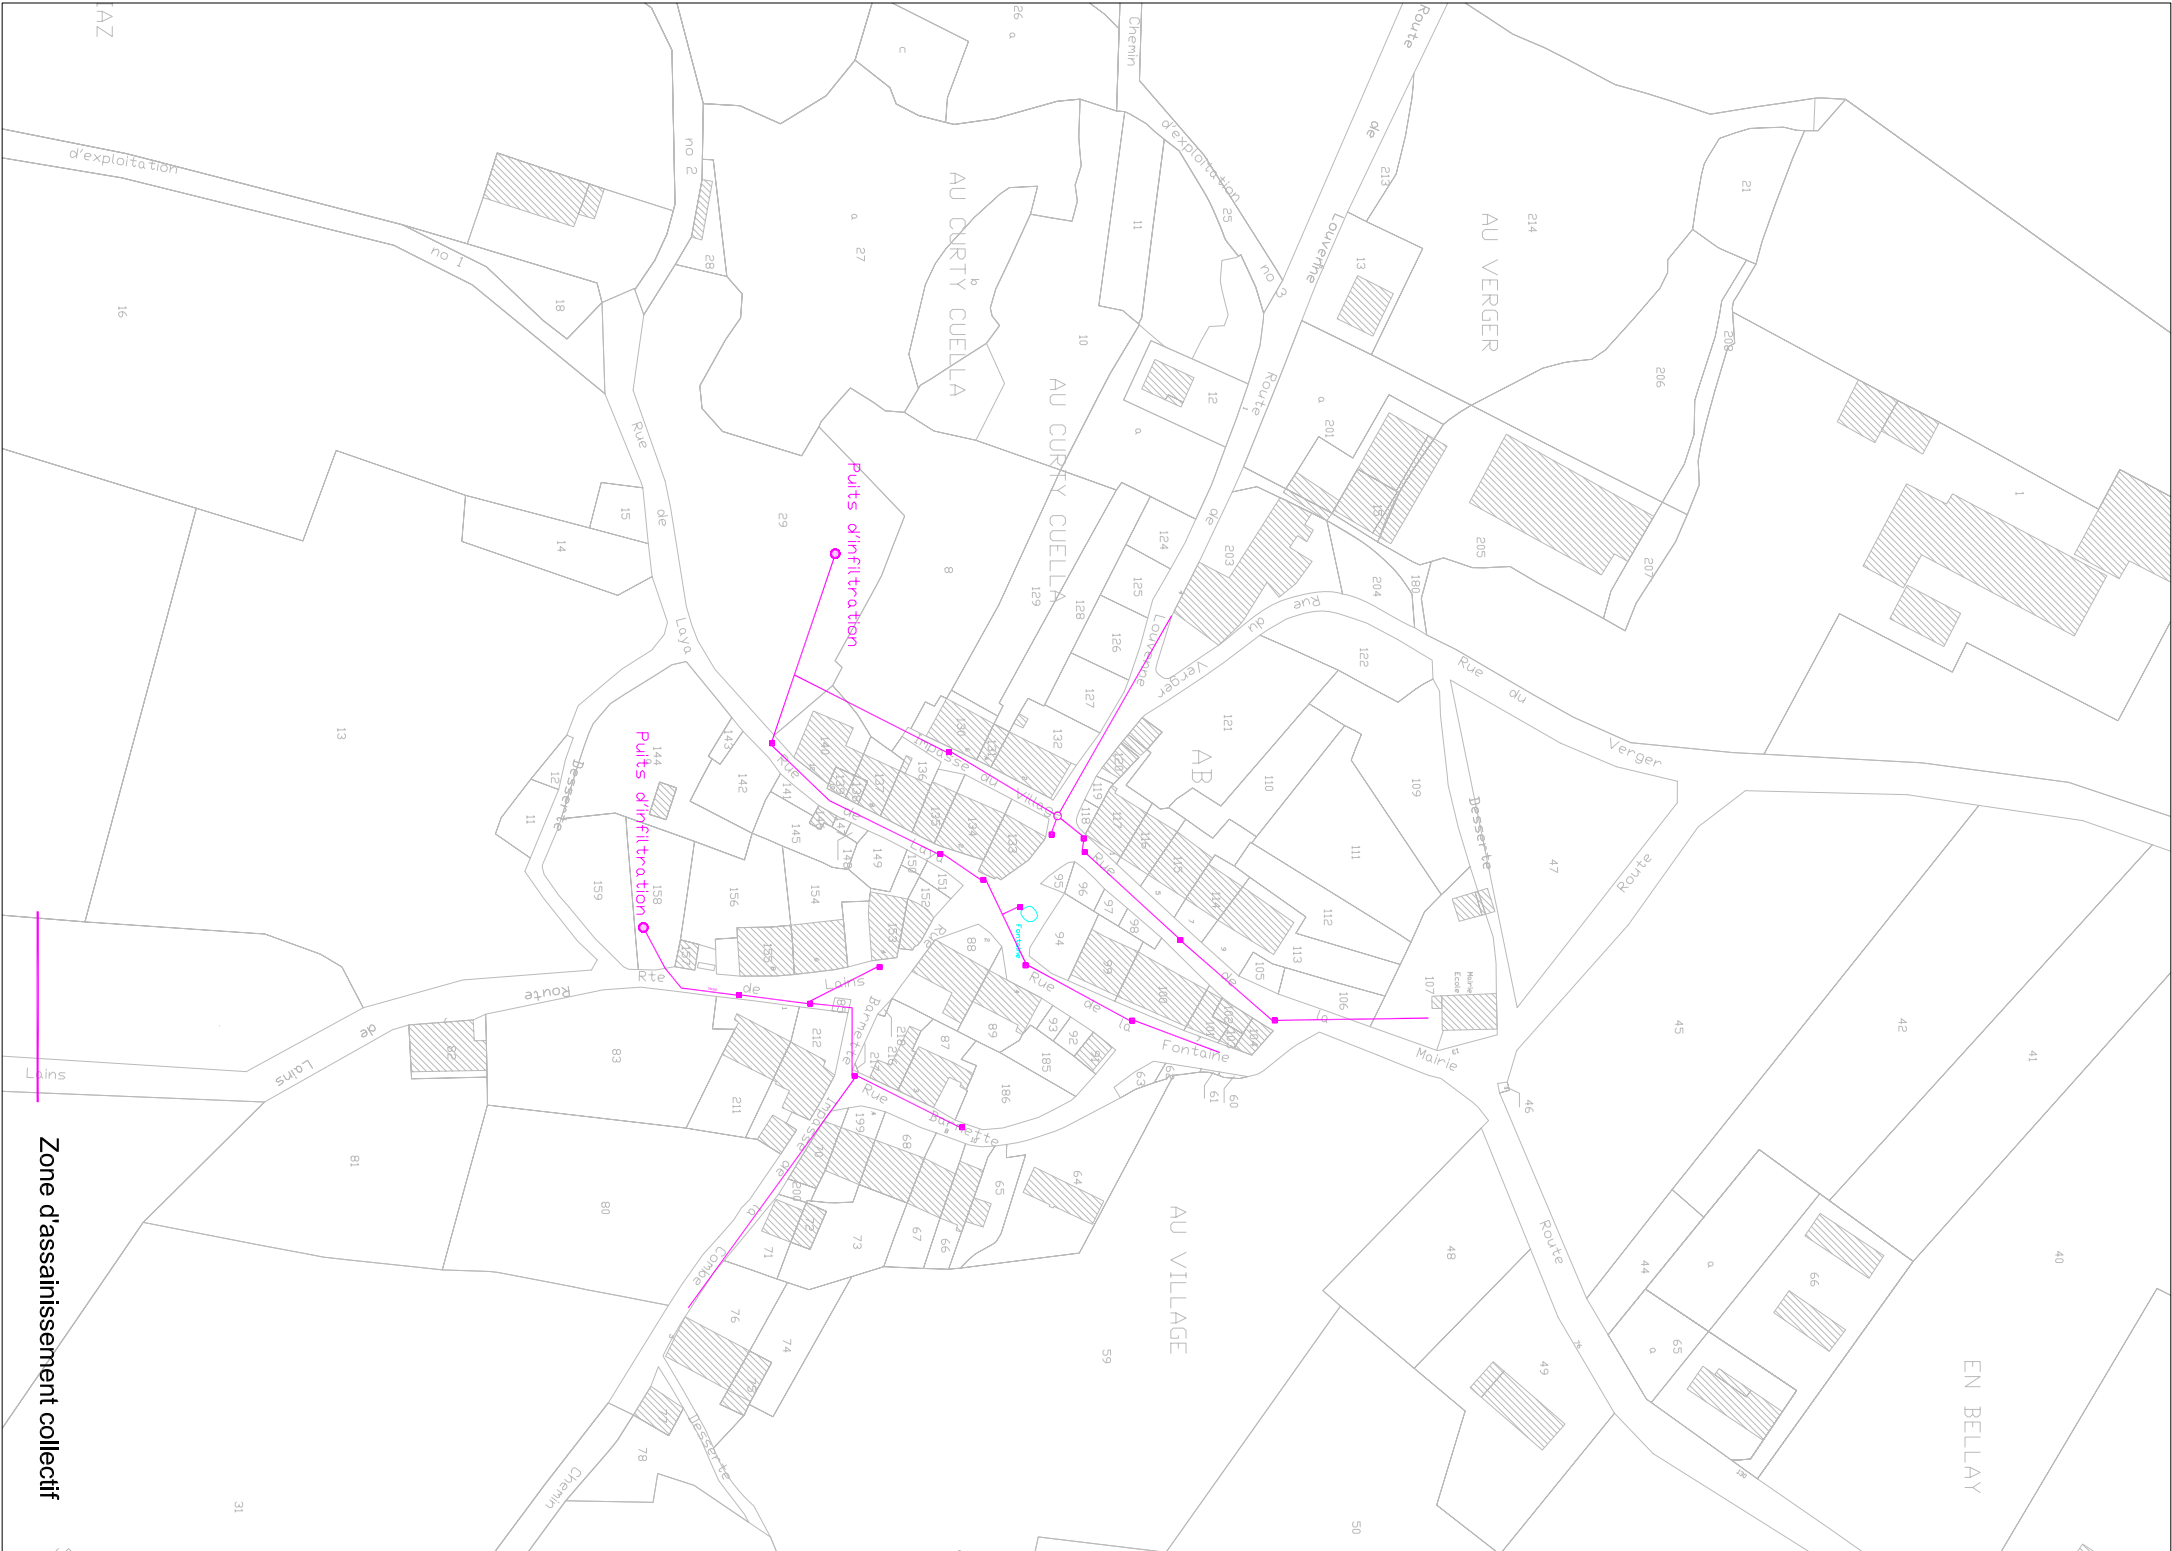





ZA des Charrières - 70190 Rioz - Tél : 03 84 91 53 62

**Commune de MONTREVEL**  
le Bourg  
Département du Jura

**Plan du zonage d'assainissement**

| Dossier n° | Date      | Réalisé par | Validé par | Echelle |
|------------|-----------|-------------|------------|---------|
|            | Juin 2013 | E. GRISEZ   | R.LADAME   | 1/2000  |

**Légende**

 Collecteur communal

 Zone d'assainissement non collectif

Les habitations existantes et les futures habitations situées hors de la zone d'assainissement collectif sont localisées en zone d'assainissement non collectif.

© SIEC du Jura - CG 39