


Commune de Legna
Hameau Agéa
Zonage d'assainissement

Légende


- Réseau d'assainissement
- Zone d'assainissement collectif
- Zone d'assainissement non collectif

Echelle : 1/3000

© Sidac du Jura - CG39

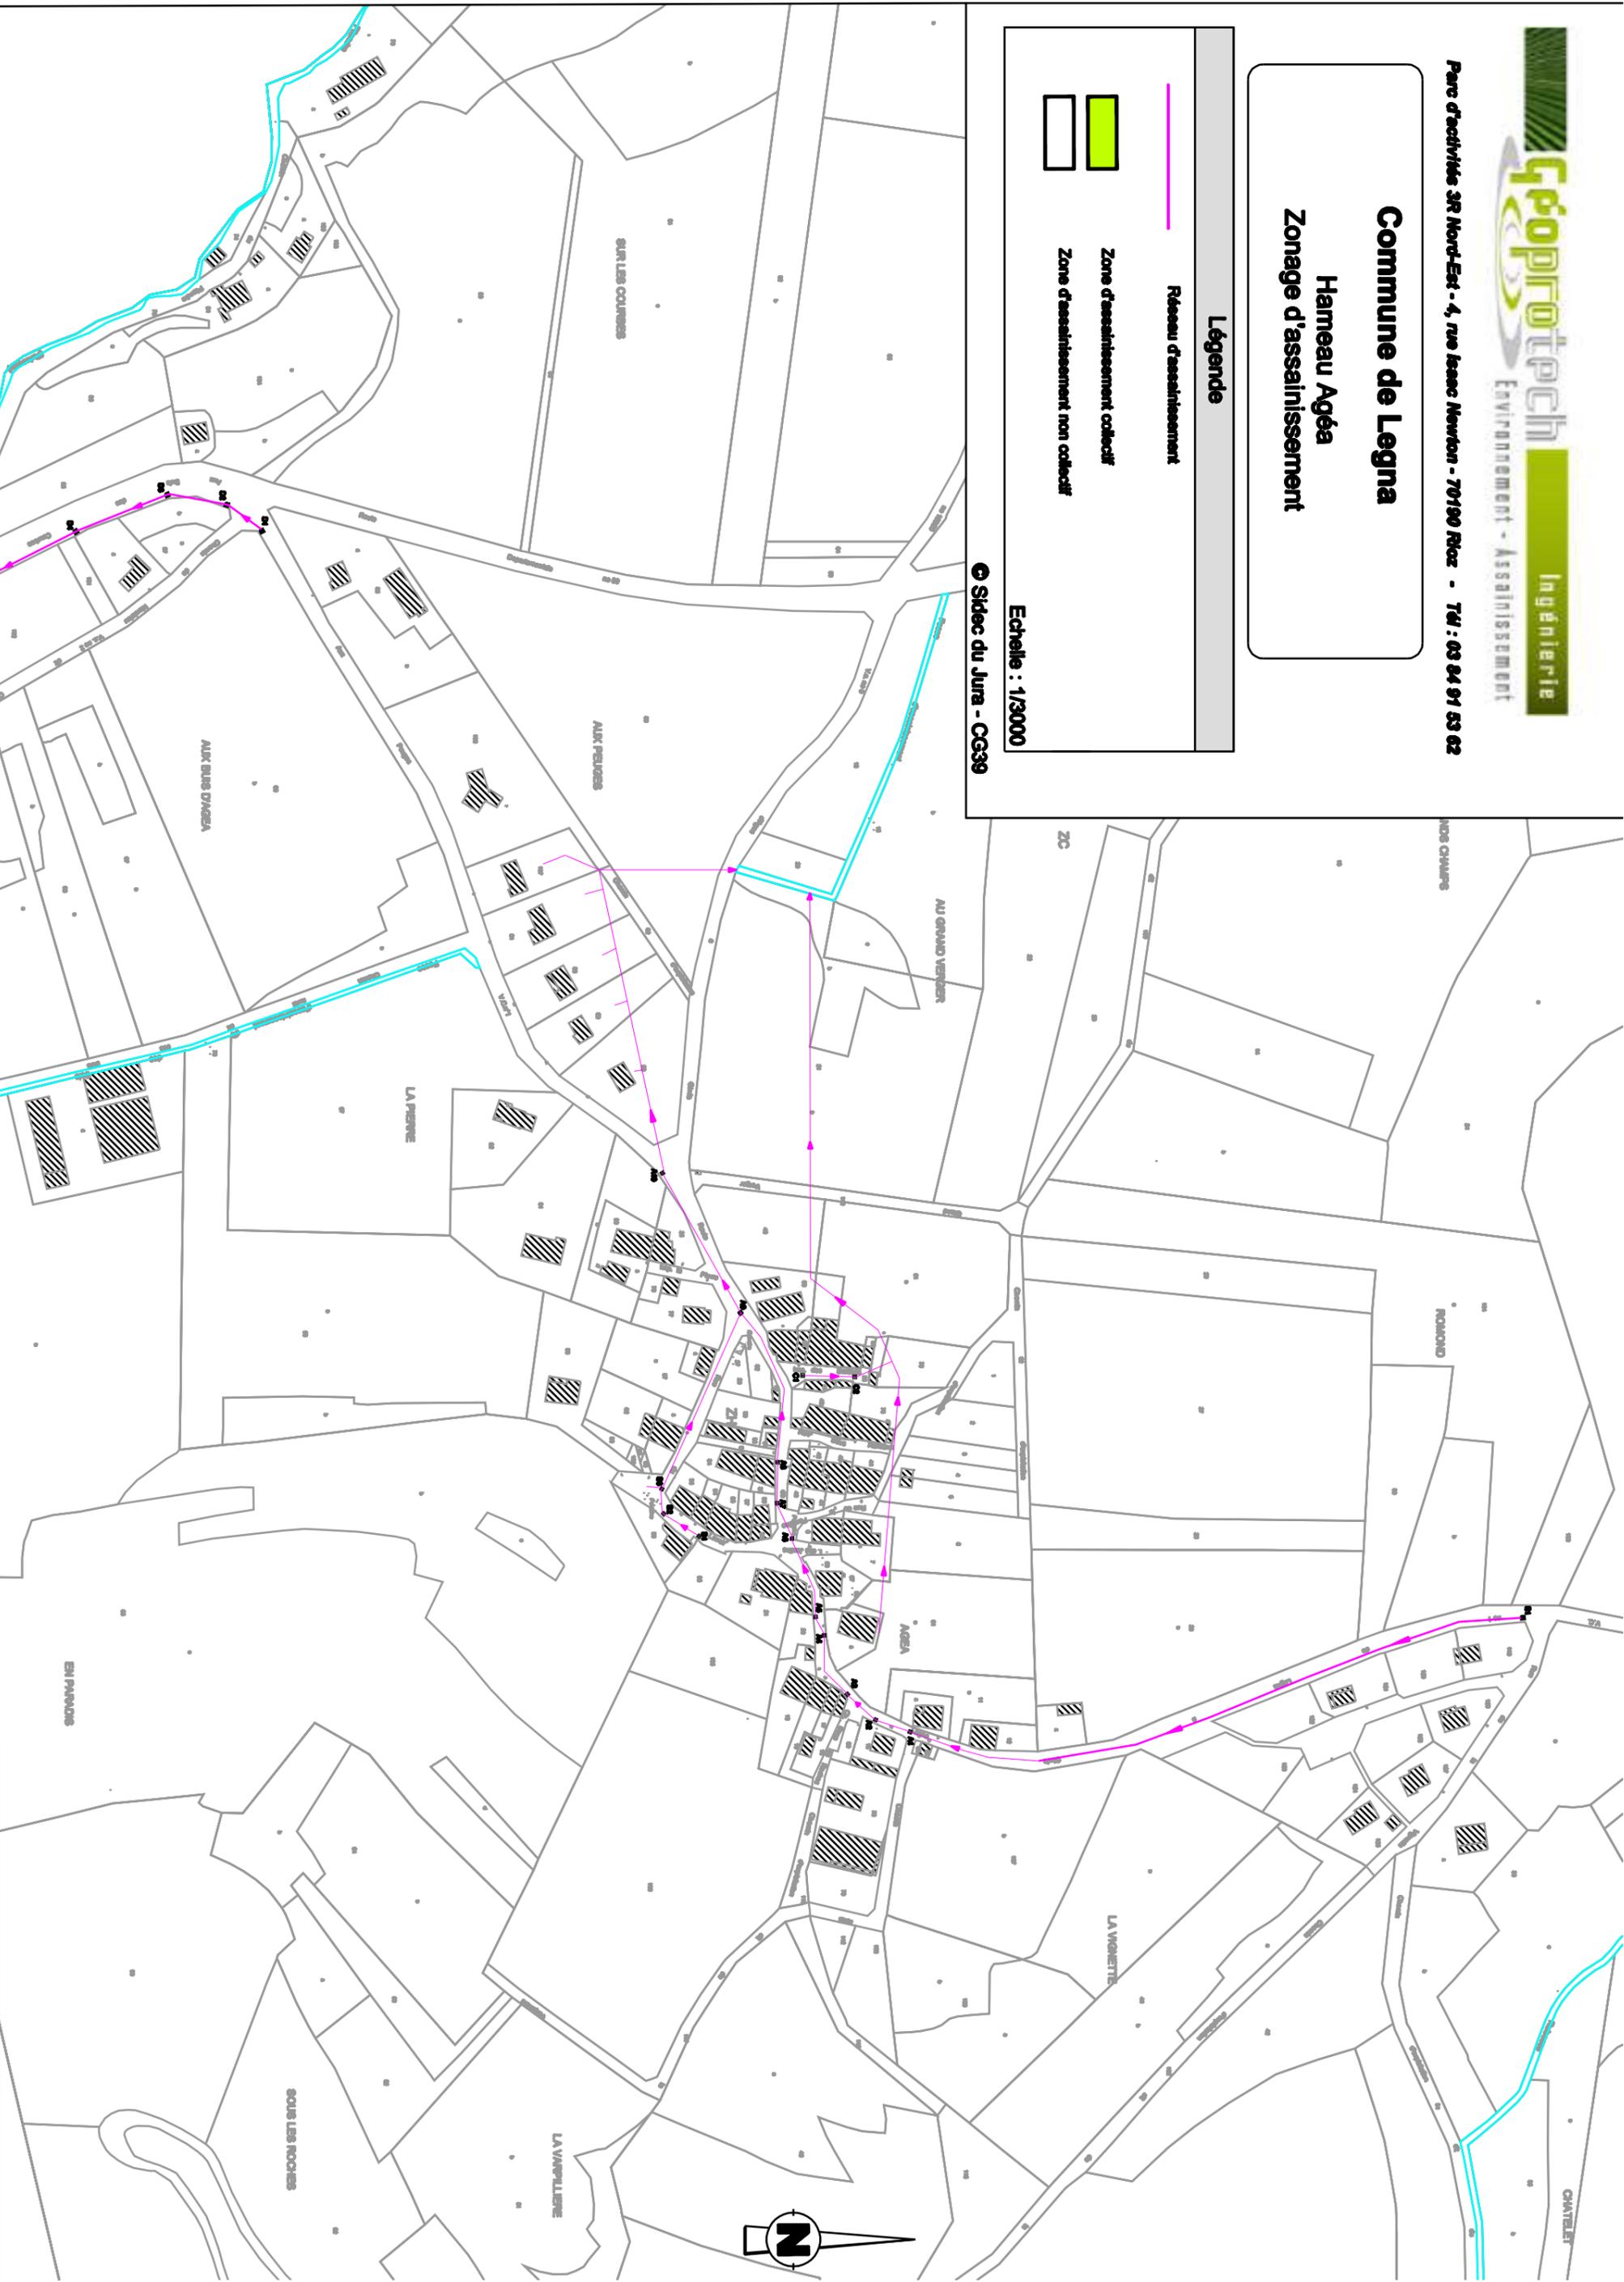

SUR LE DABILLET

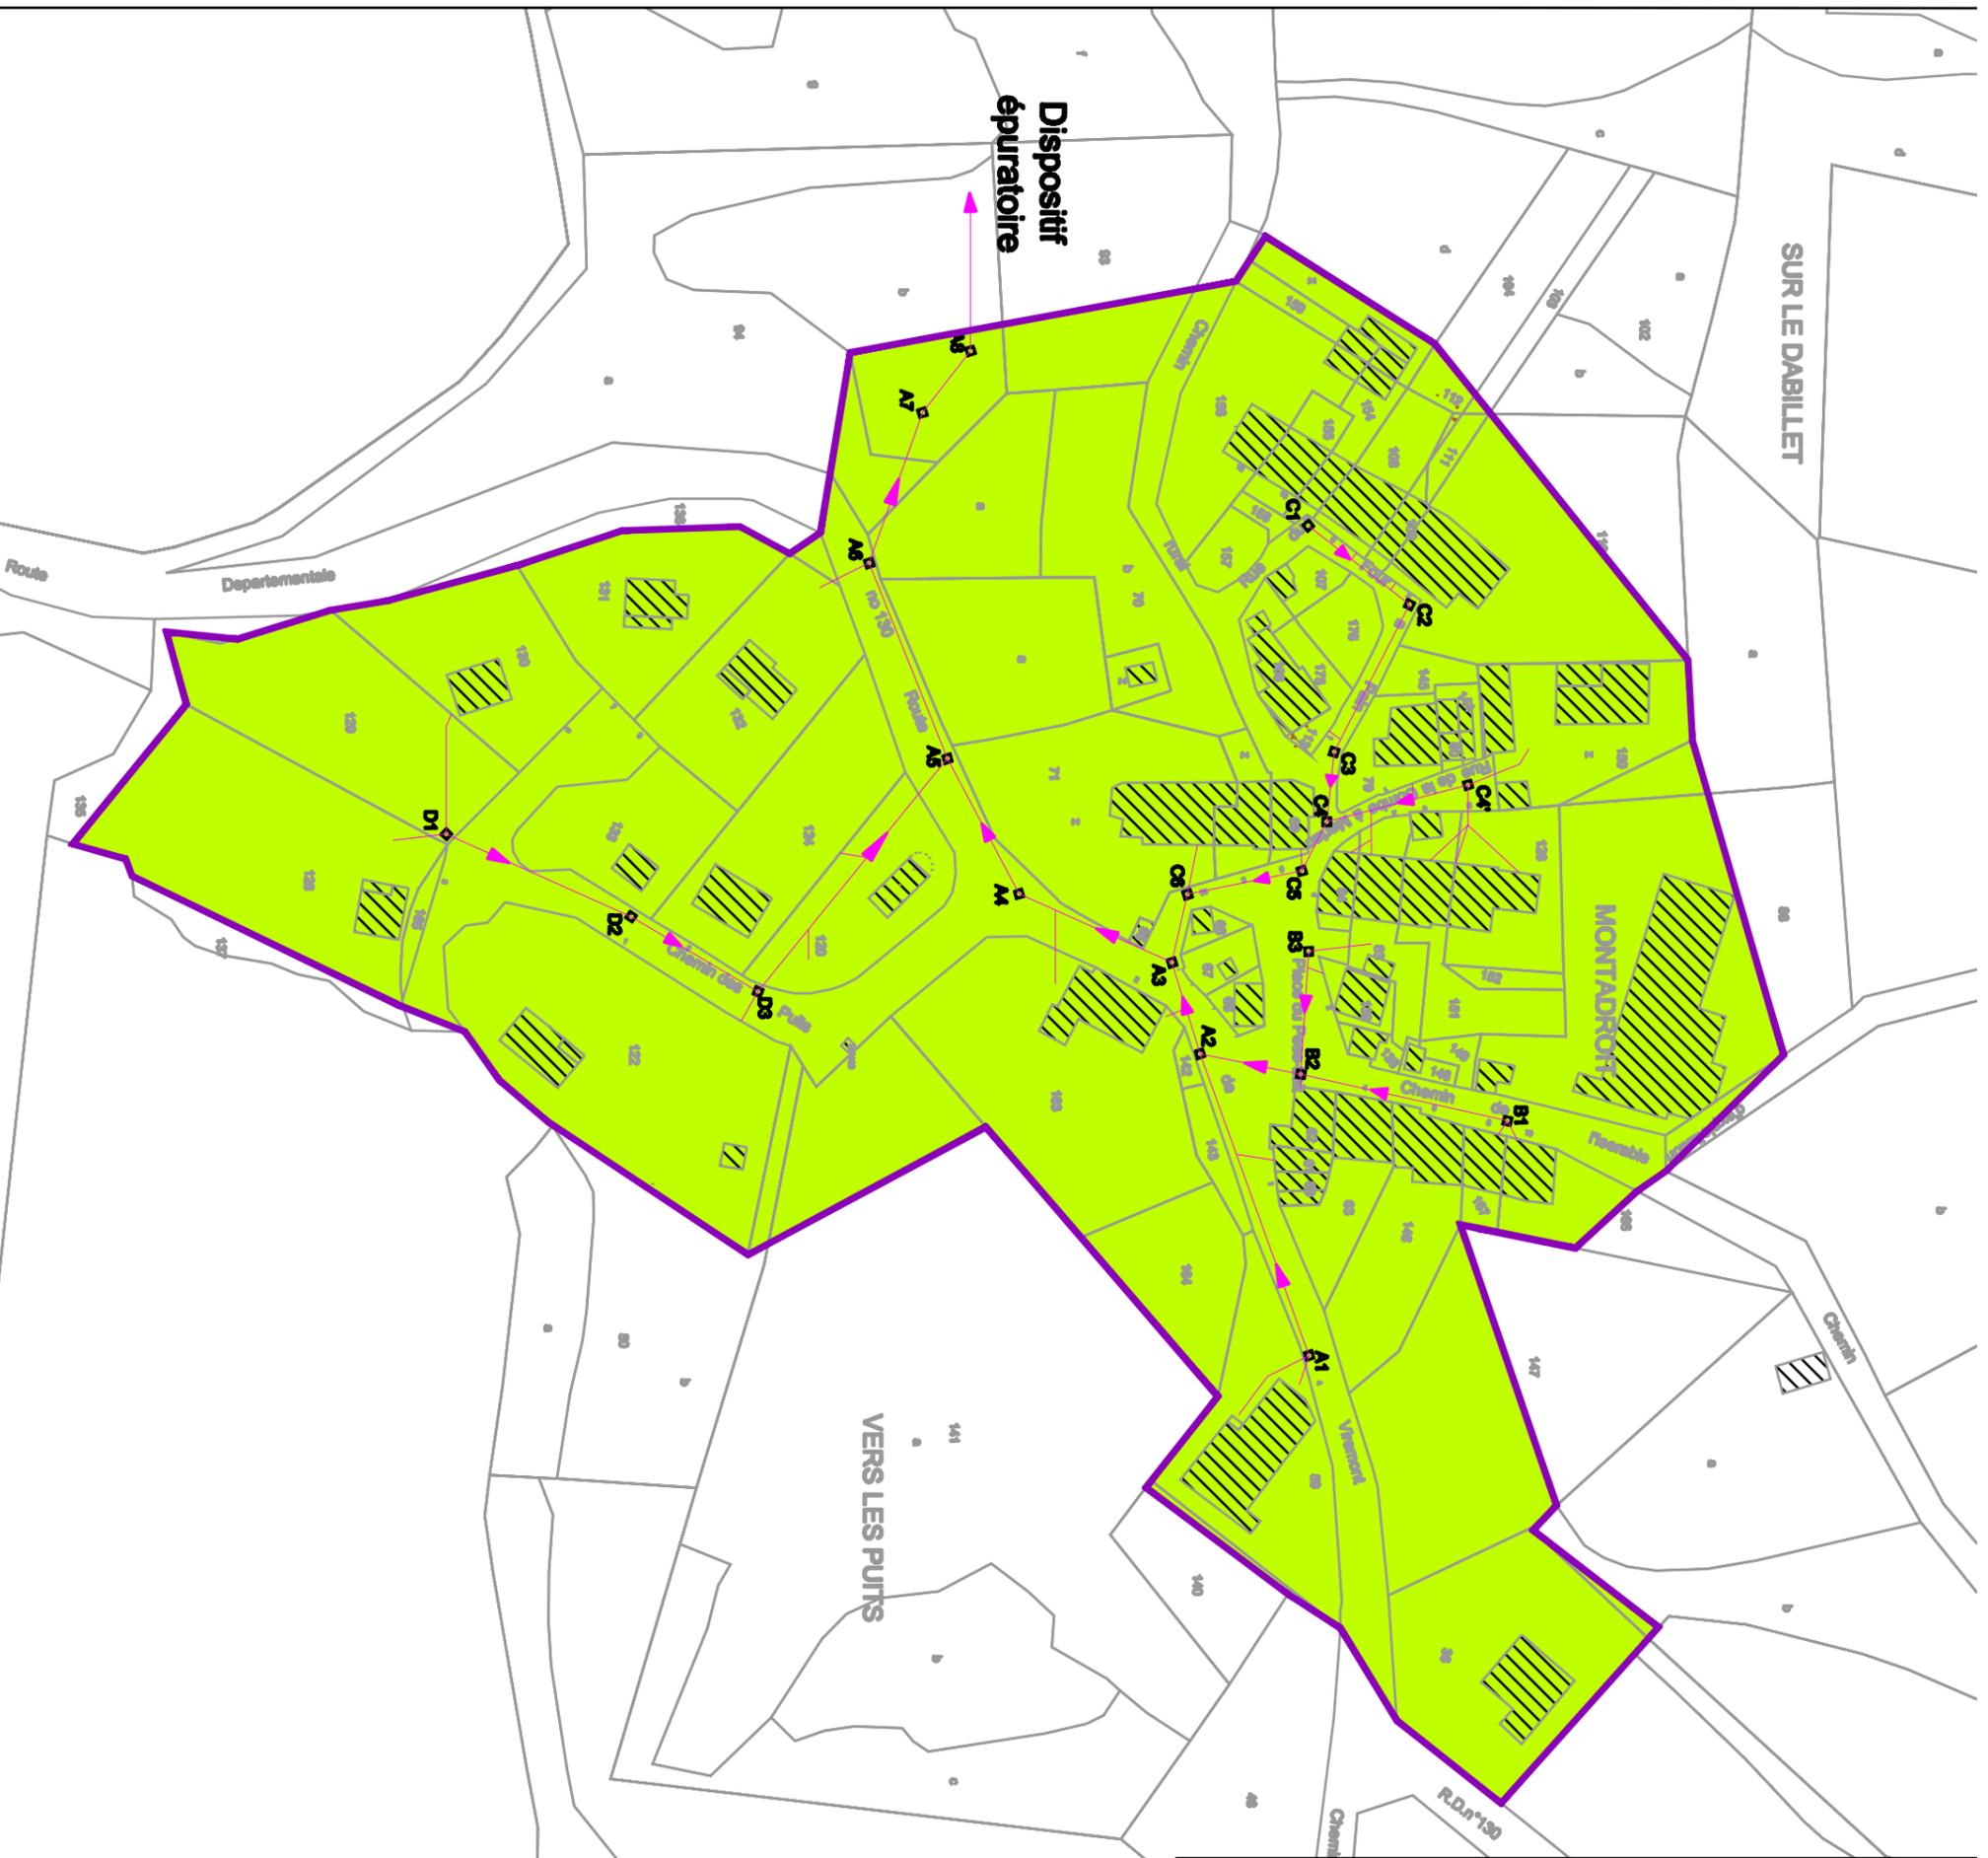

Commune de Legna
 Hameau de Montadroit
 Zonage d'assainissement

Légende

-  Réseau d'assainissement
-  Zone d'assainissement collectif
-  Zone d'assainissement non collectif

Echelle : 1/150
 © Sidéc du Jura -

