


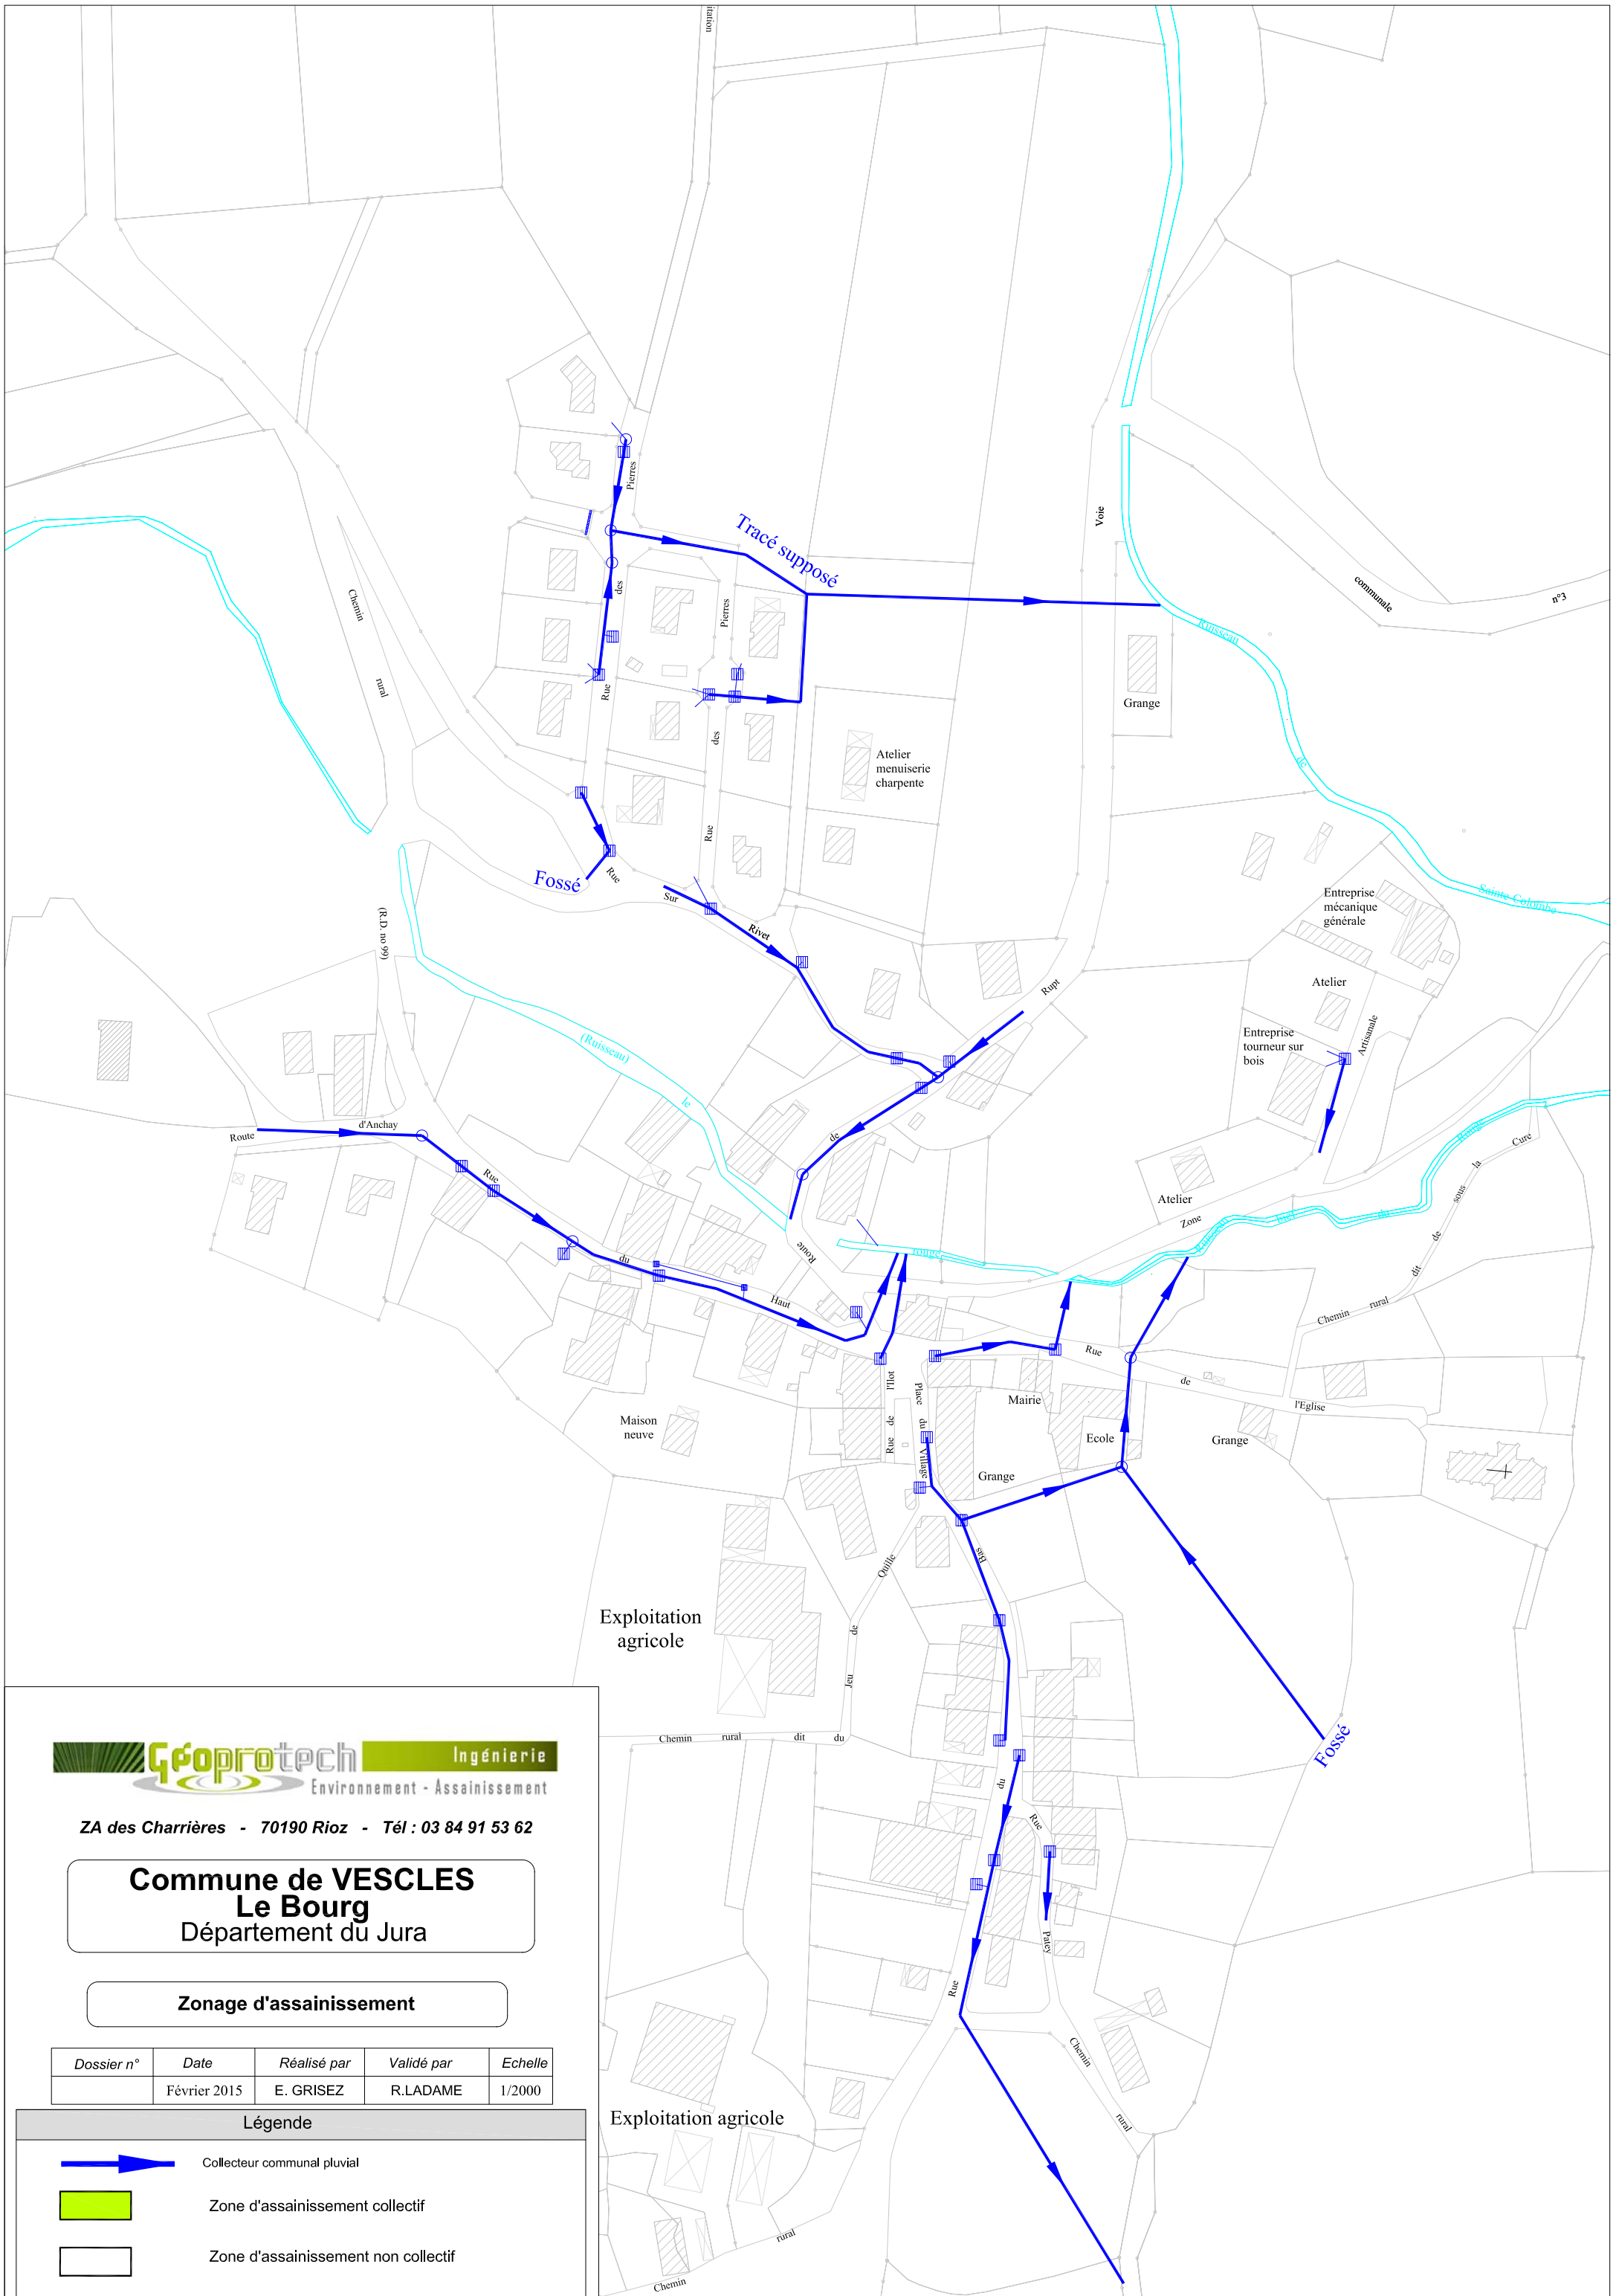

Commune de VESCLES
Hameau de Boutavant
Département du Jura

Zonage d'assainissement


Dossier n°	Date	Réalisé par	Validé par	Echelle
	Février 2015	E. GRISEZ	R.LADAME	1/1200

Légende

Collecteur communal (tracé supposé)

Zone d'assainissement collectif

Zone d'assainissement non collectif

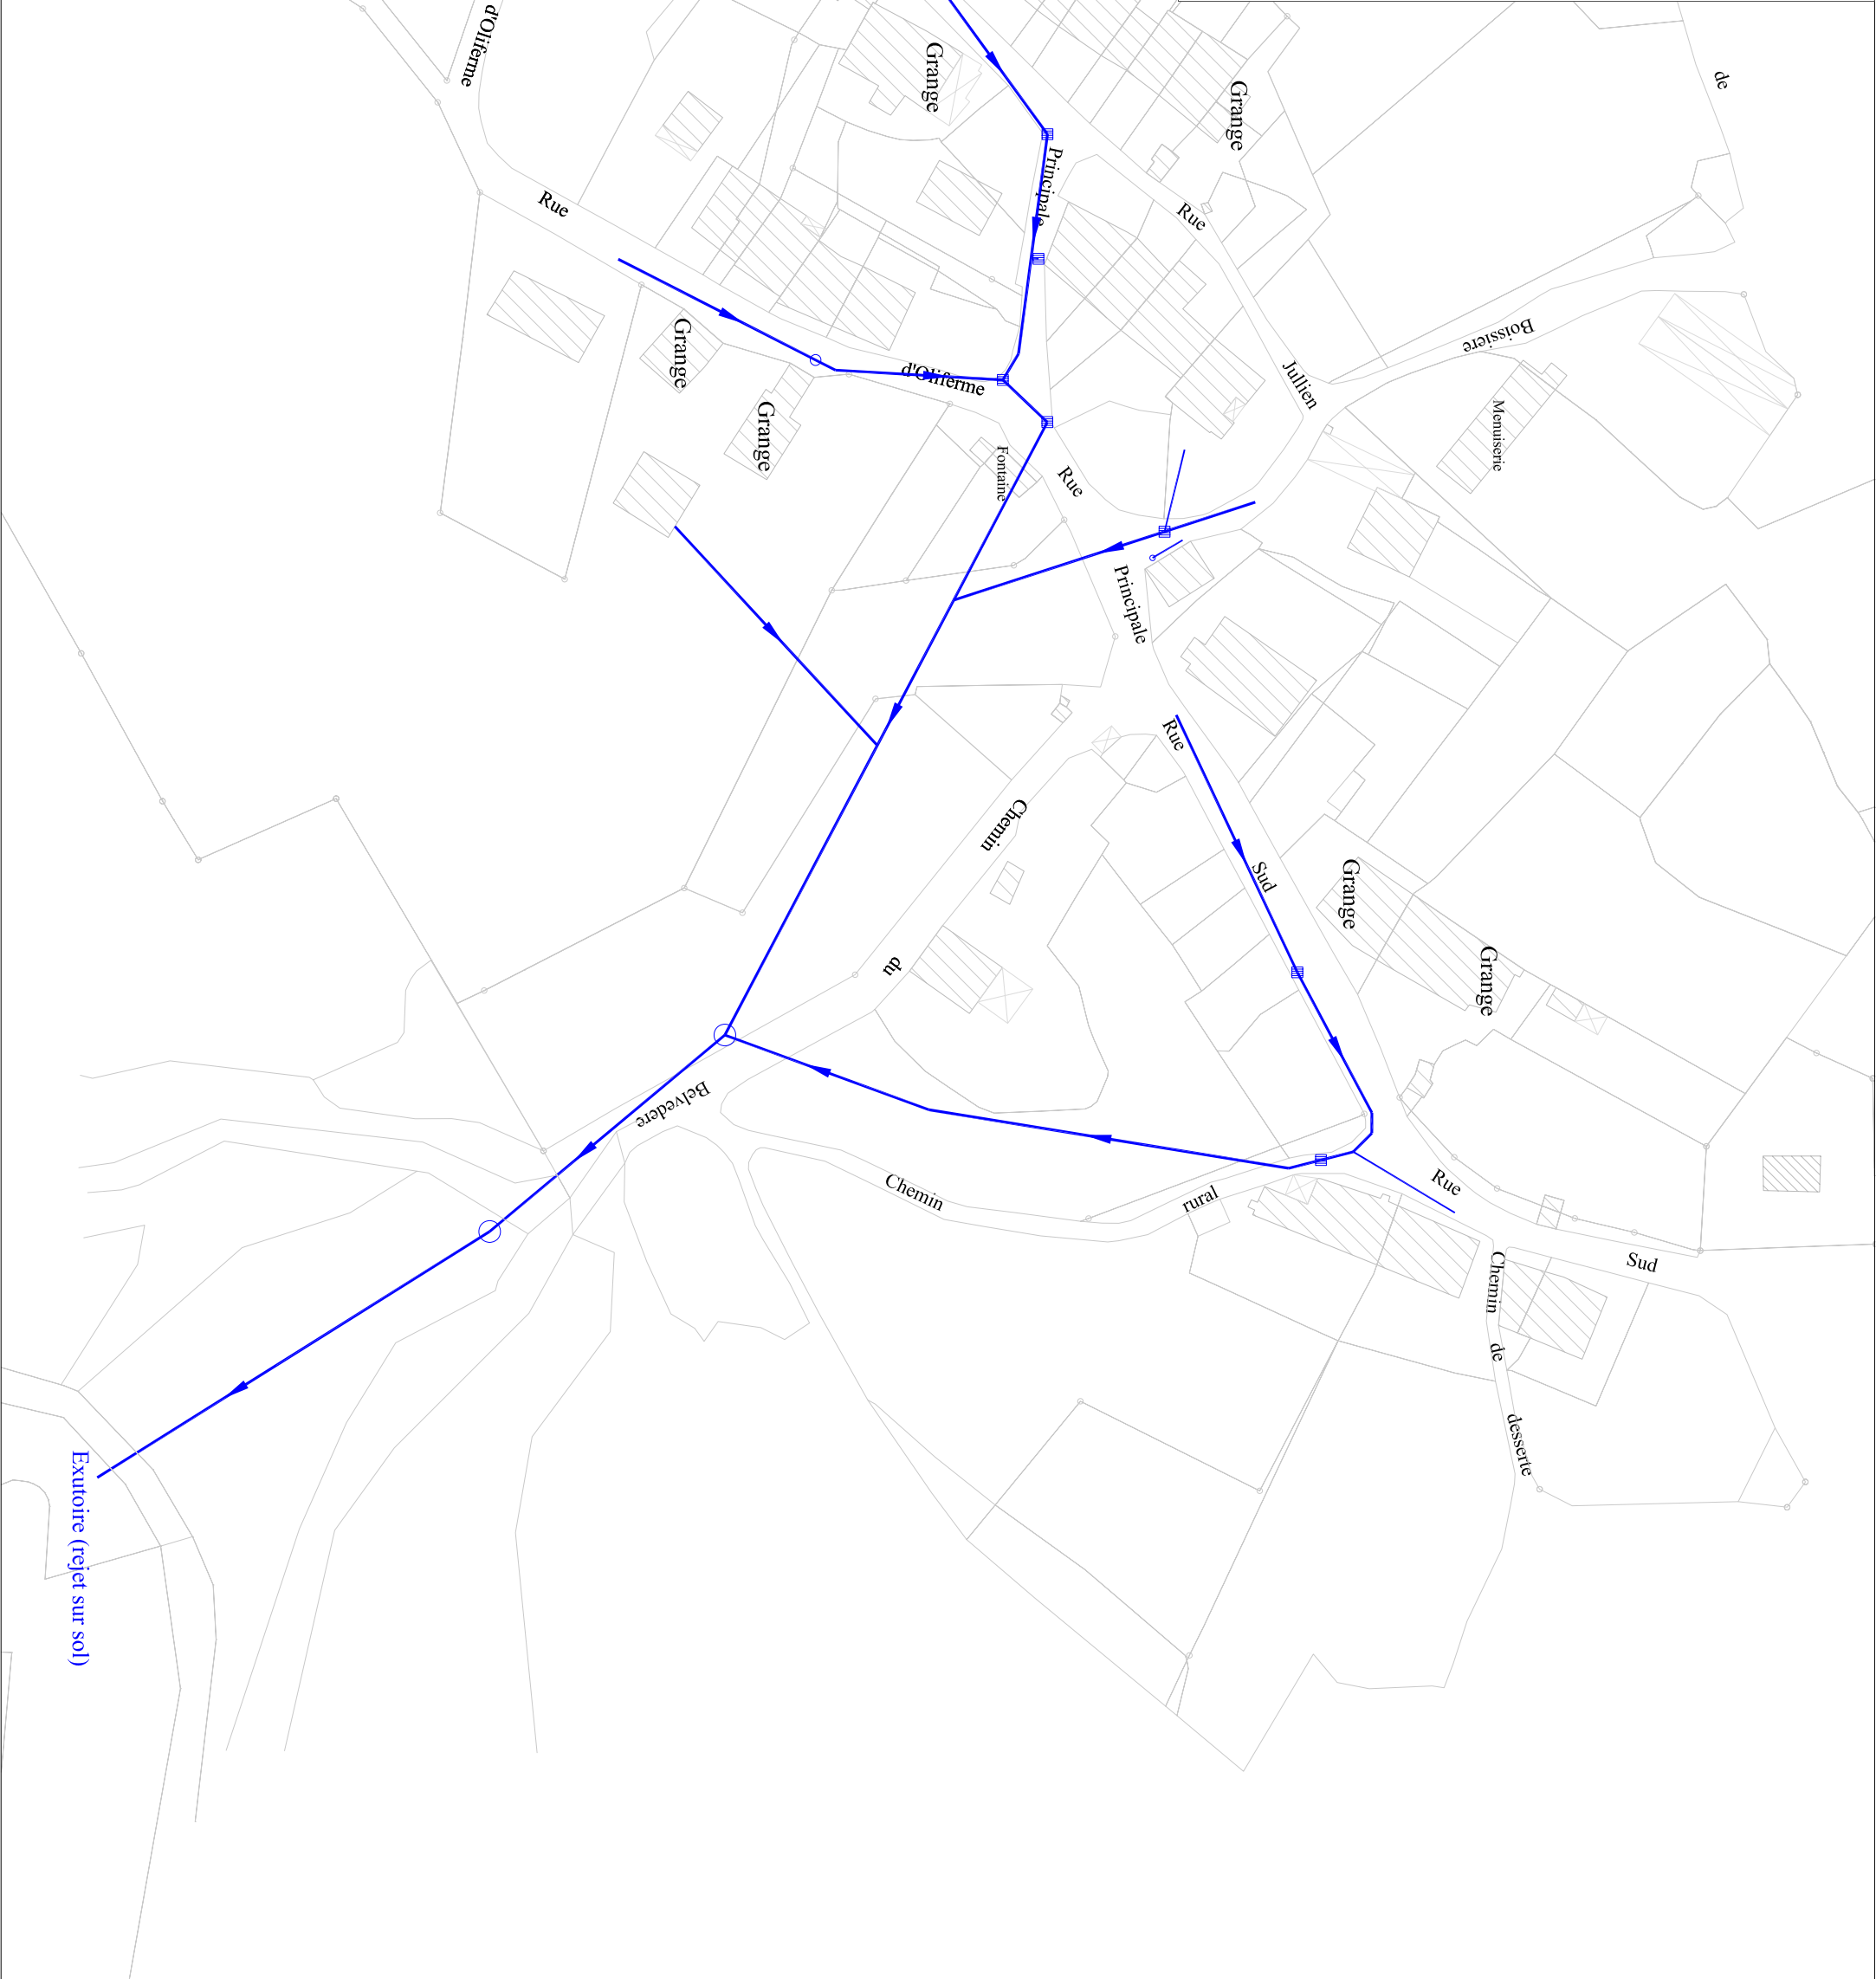

Commune de VESCLES
Hameau de Chenilla
Département du Jura

Zonage d'assainissement


Dossier n°	Date	Réalisé par	Valide par	Echelle
	Février 2015	E. GRISEZ	RLADAME	1/1000


Légende

Collecteur communal (tracé supposé)

Zone d'assainissement collectif

Zone d'assainissement non collectif

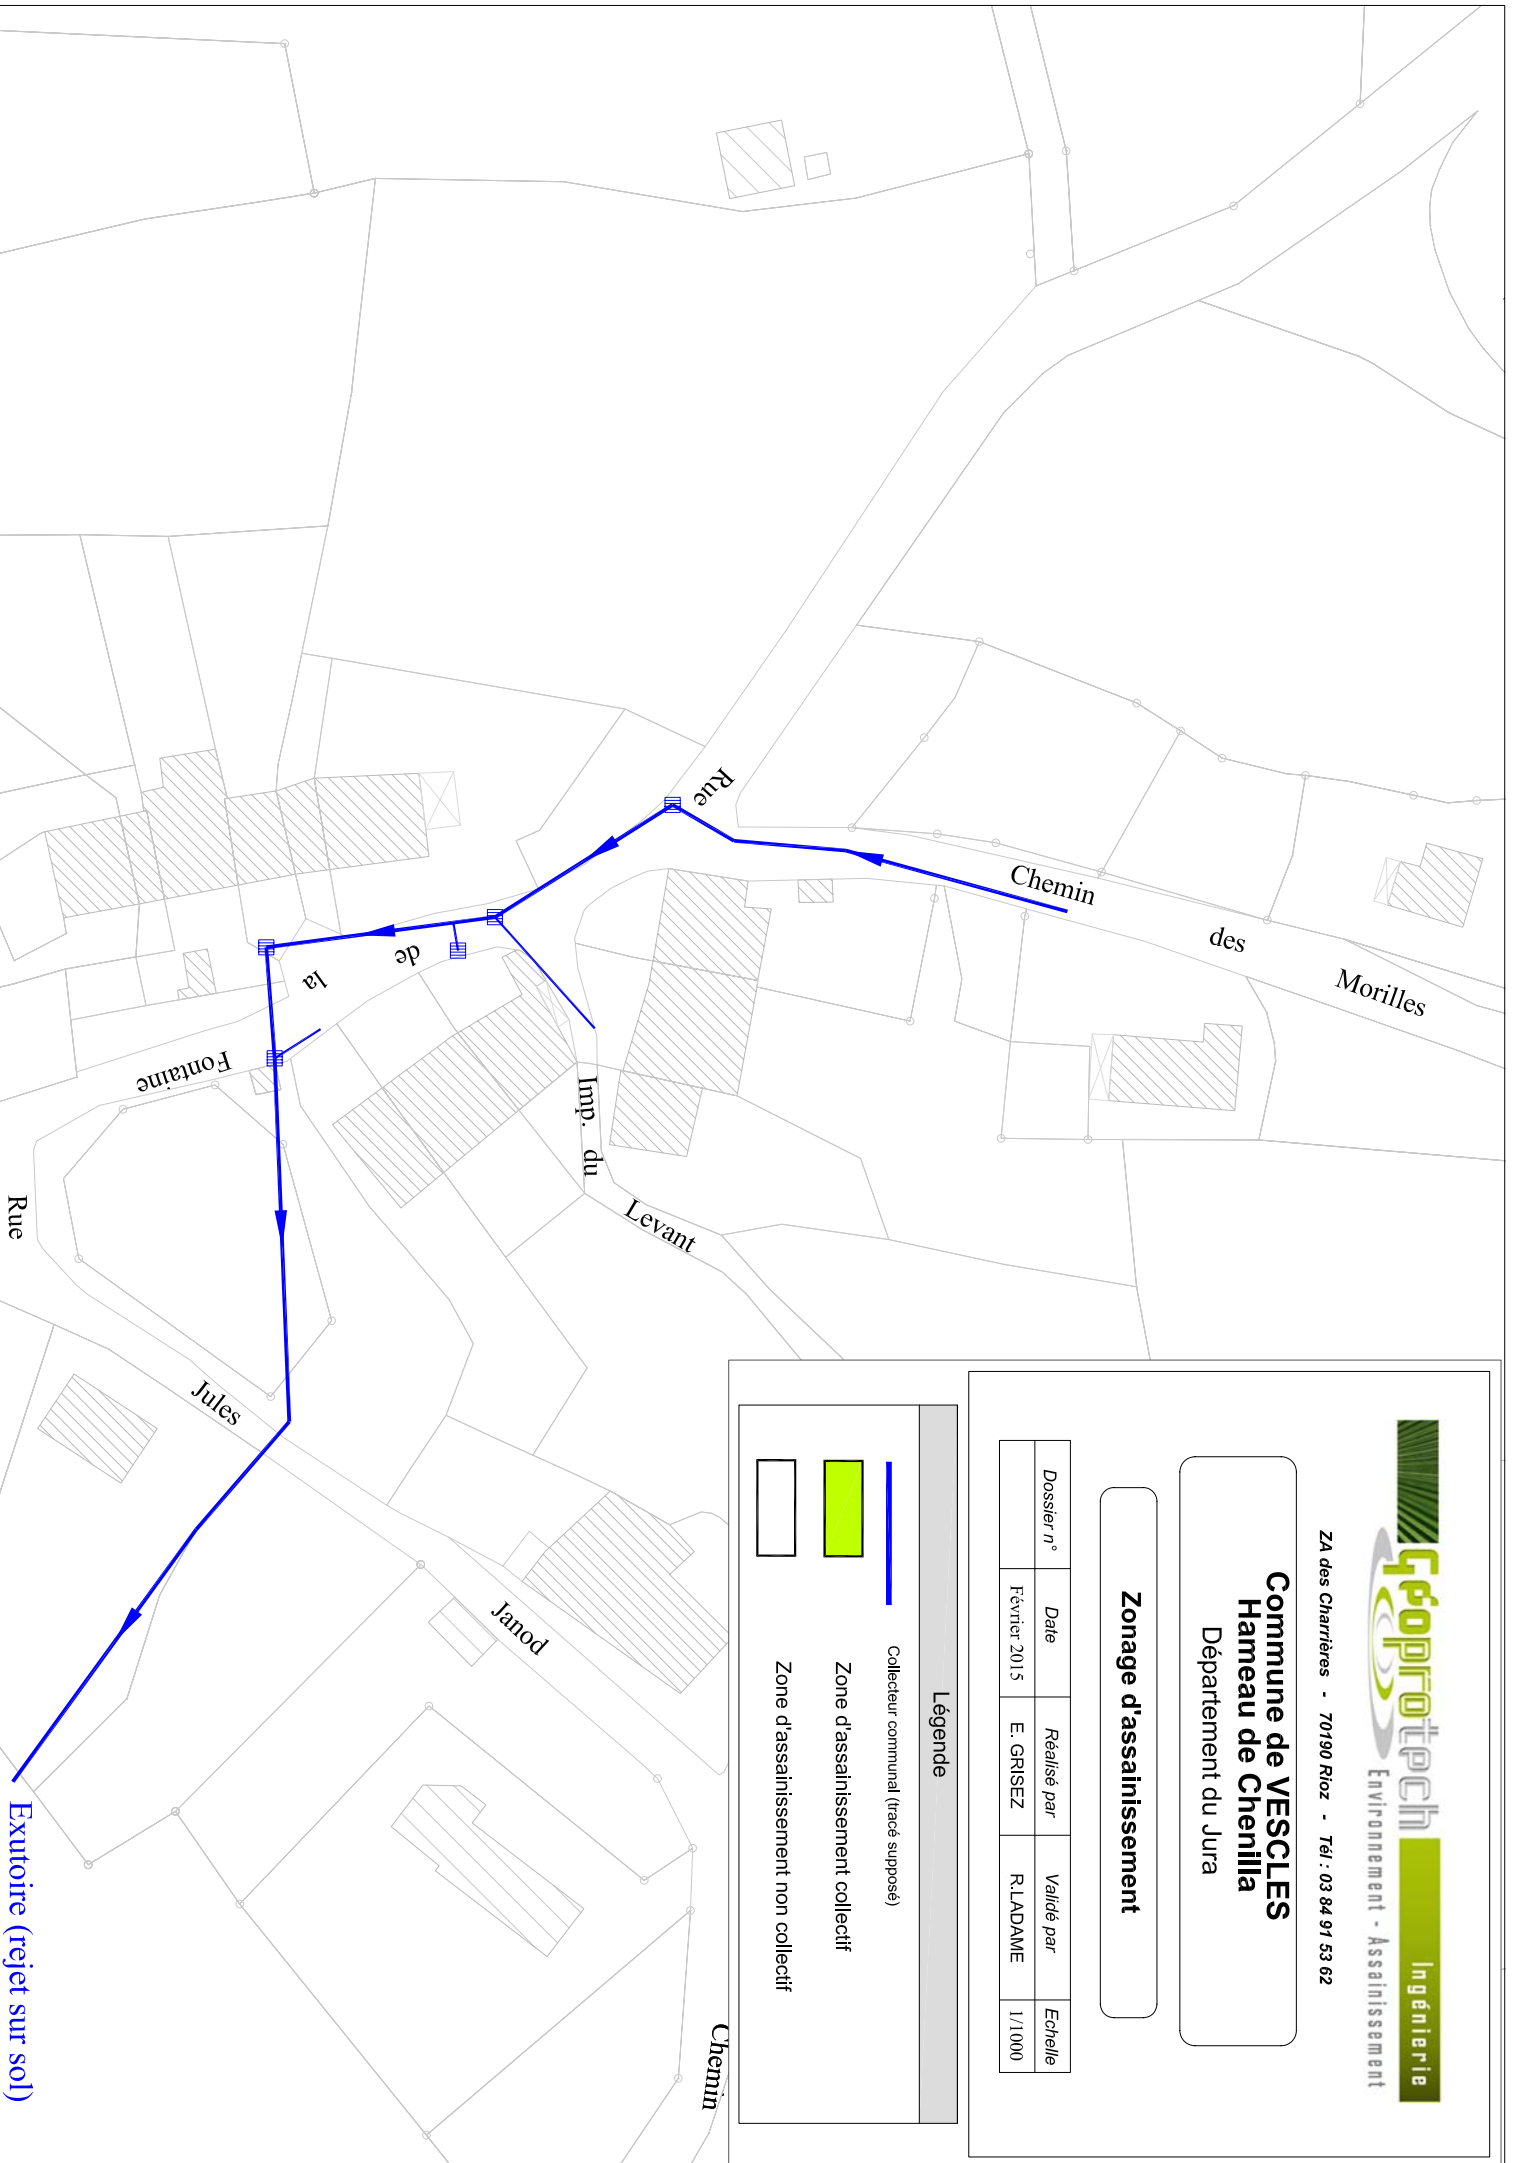

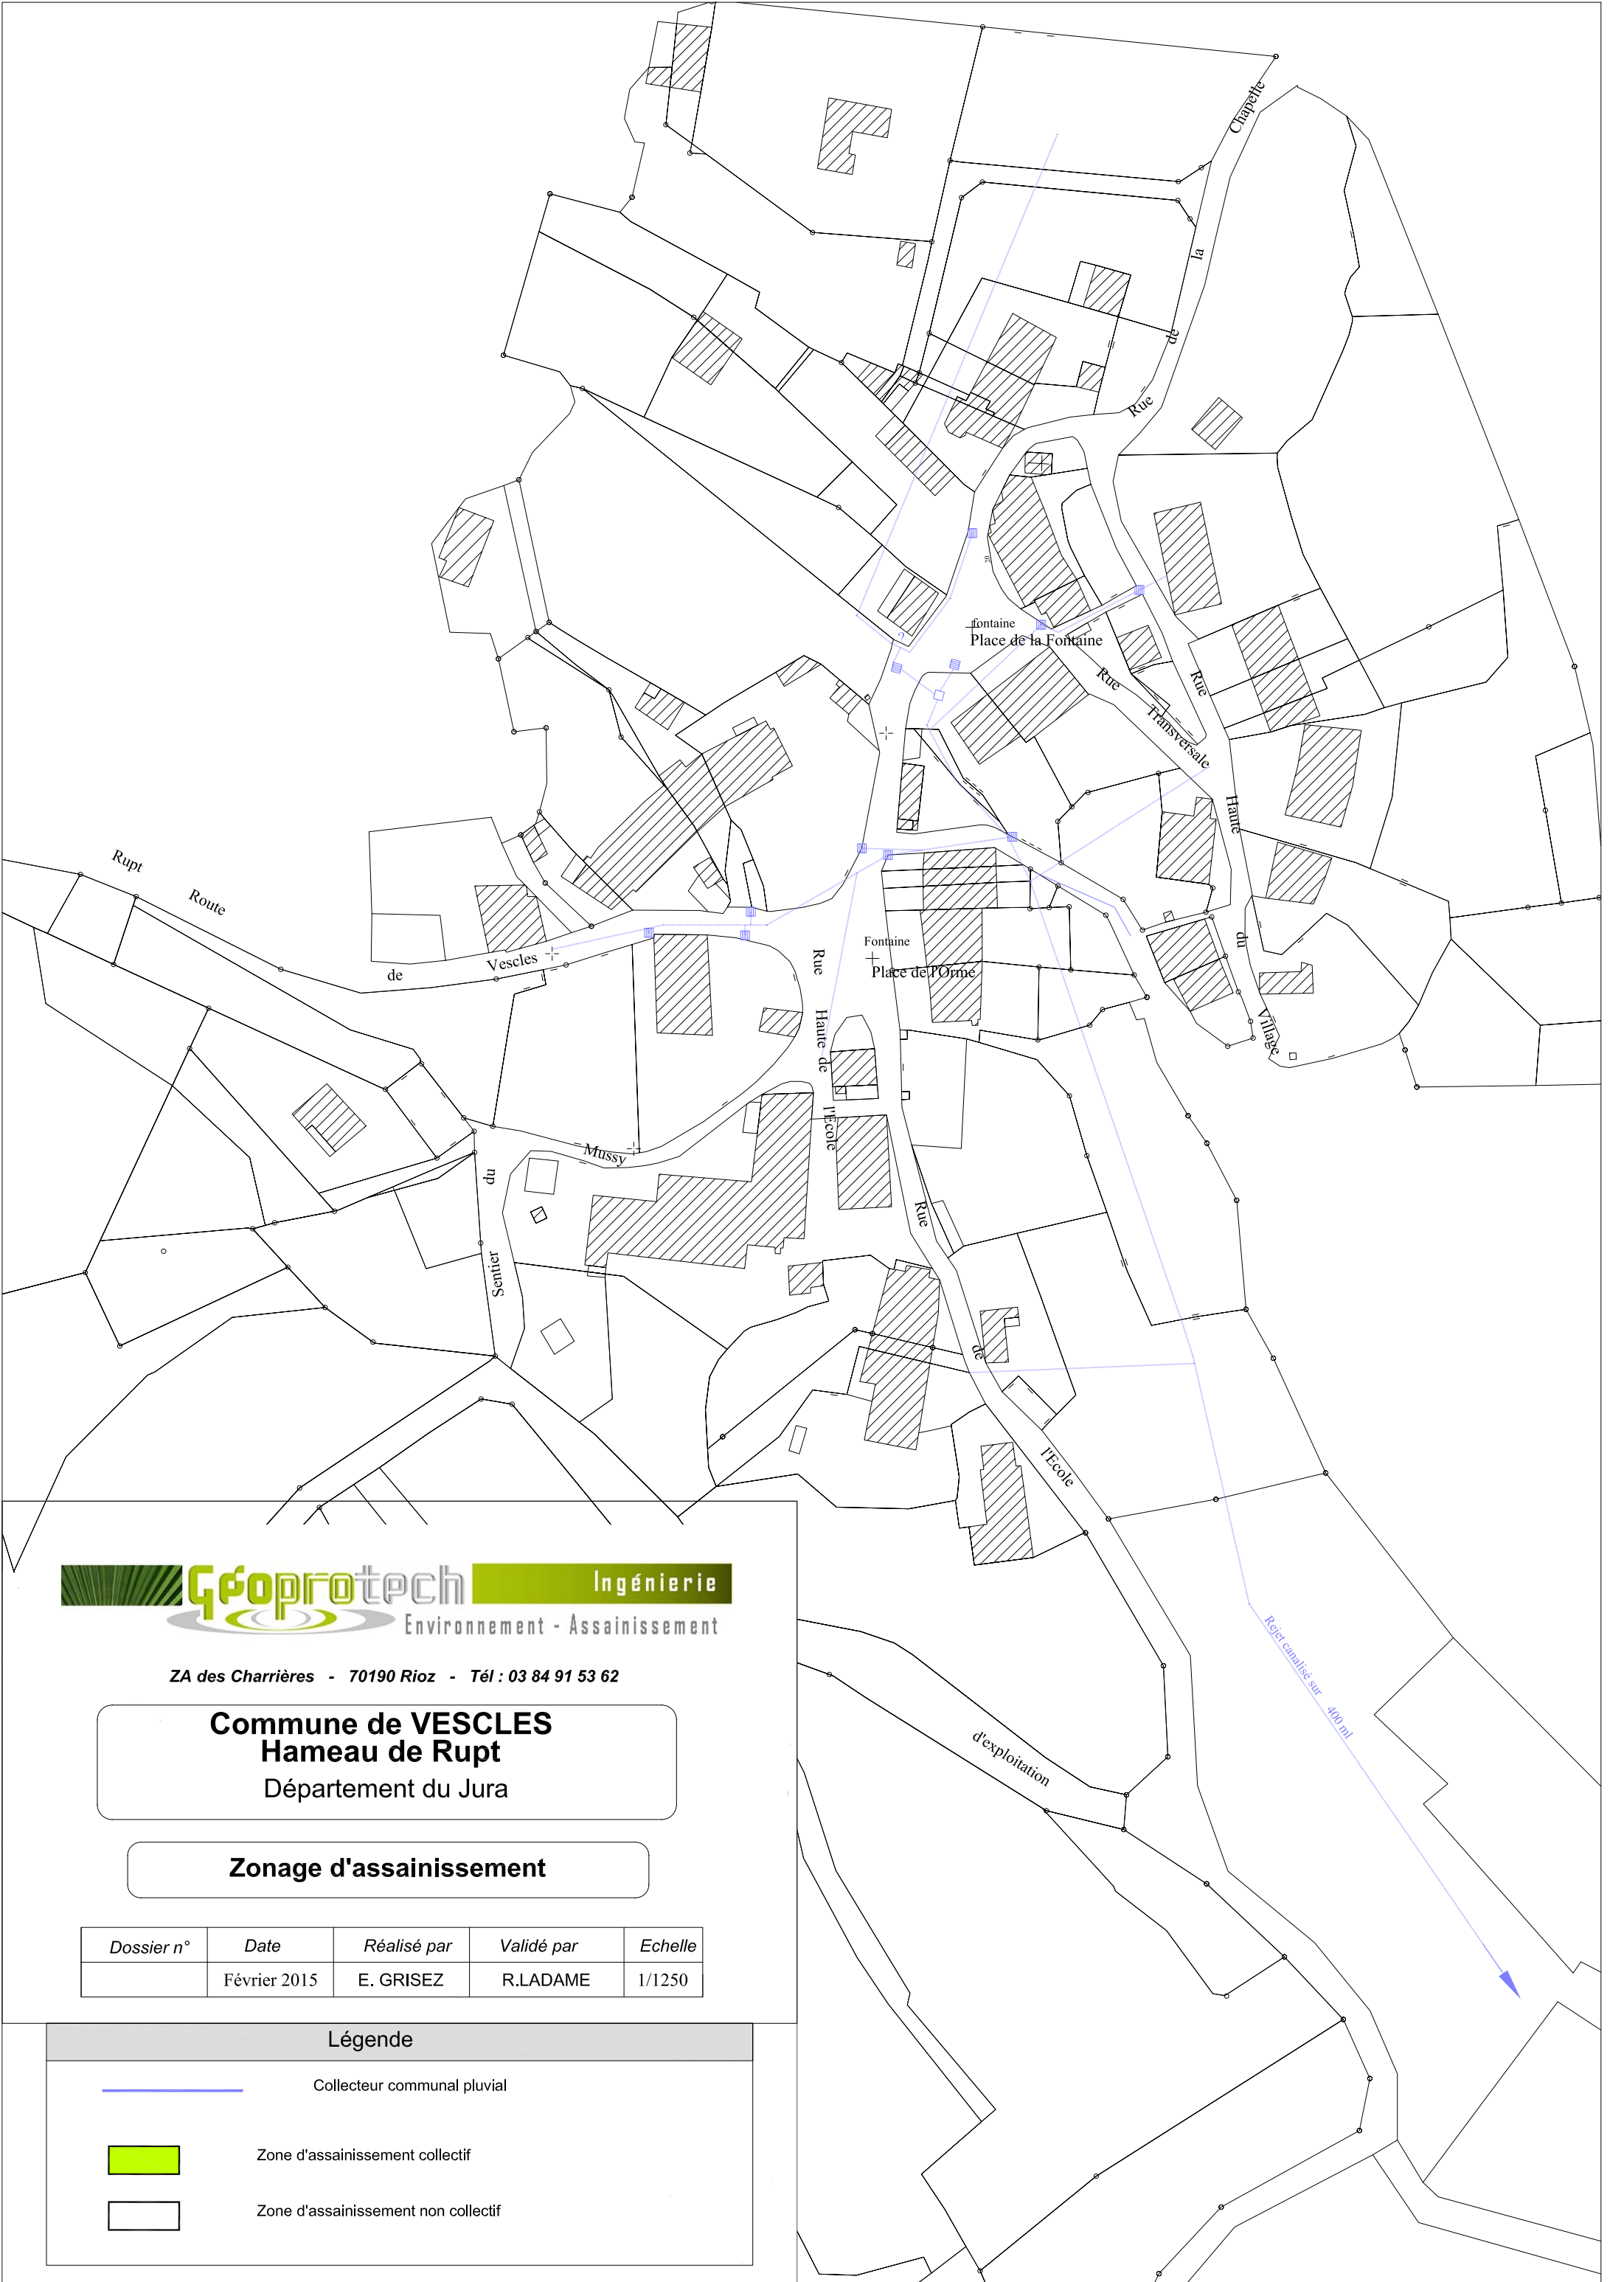

ZA des Charrières - 70190 Rioz - Tél : 03 84 91 53 62

Commune de VESCLES
Hameau de Rupt
Département du Jura

Zonage d'assainissement

Dossier n°	Date	Réalisé par	Validé par	Echelle
	Février 2015	E. GRISEZ	R.LADAME	1/1250

Légende

-  Collecteur communal pluvial
-  Zone d'assainissement collectif
-  Zone d'assainissement non collectif