
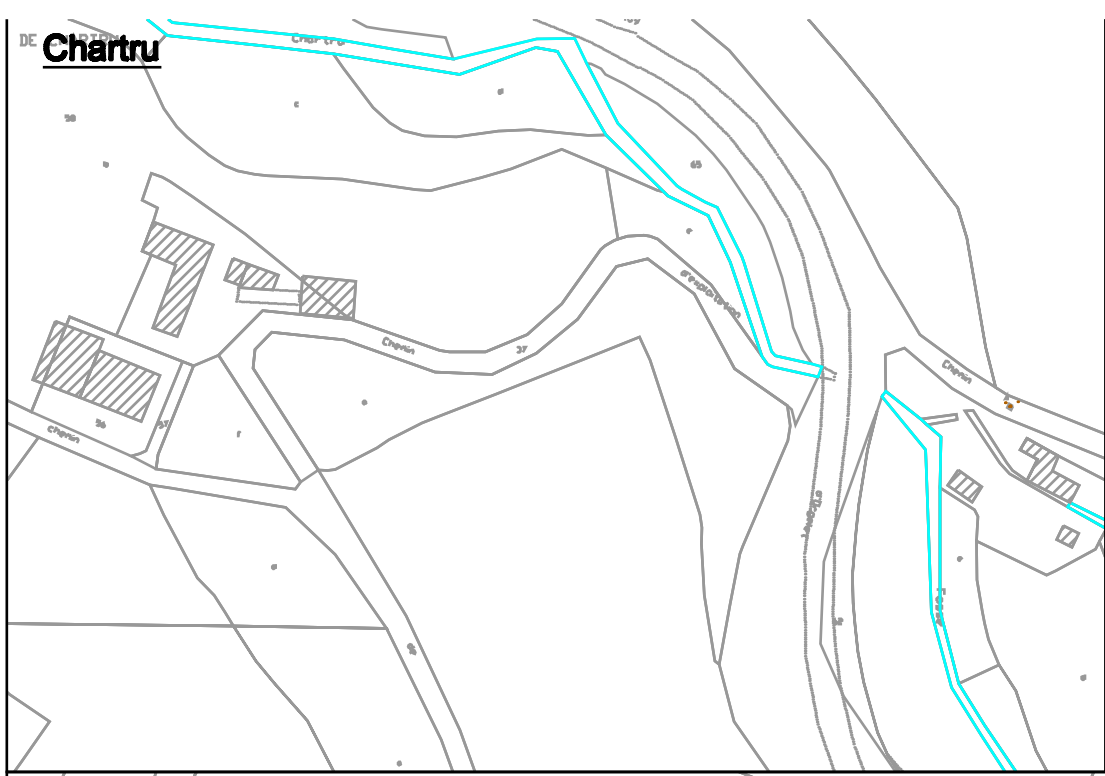


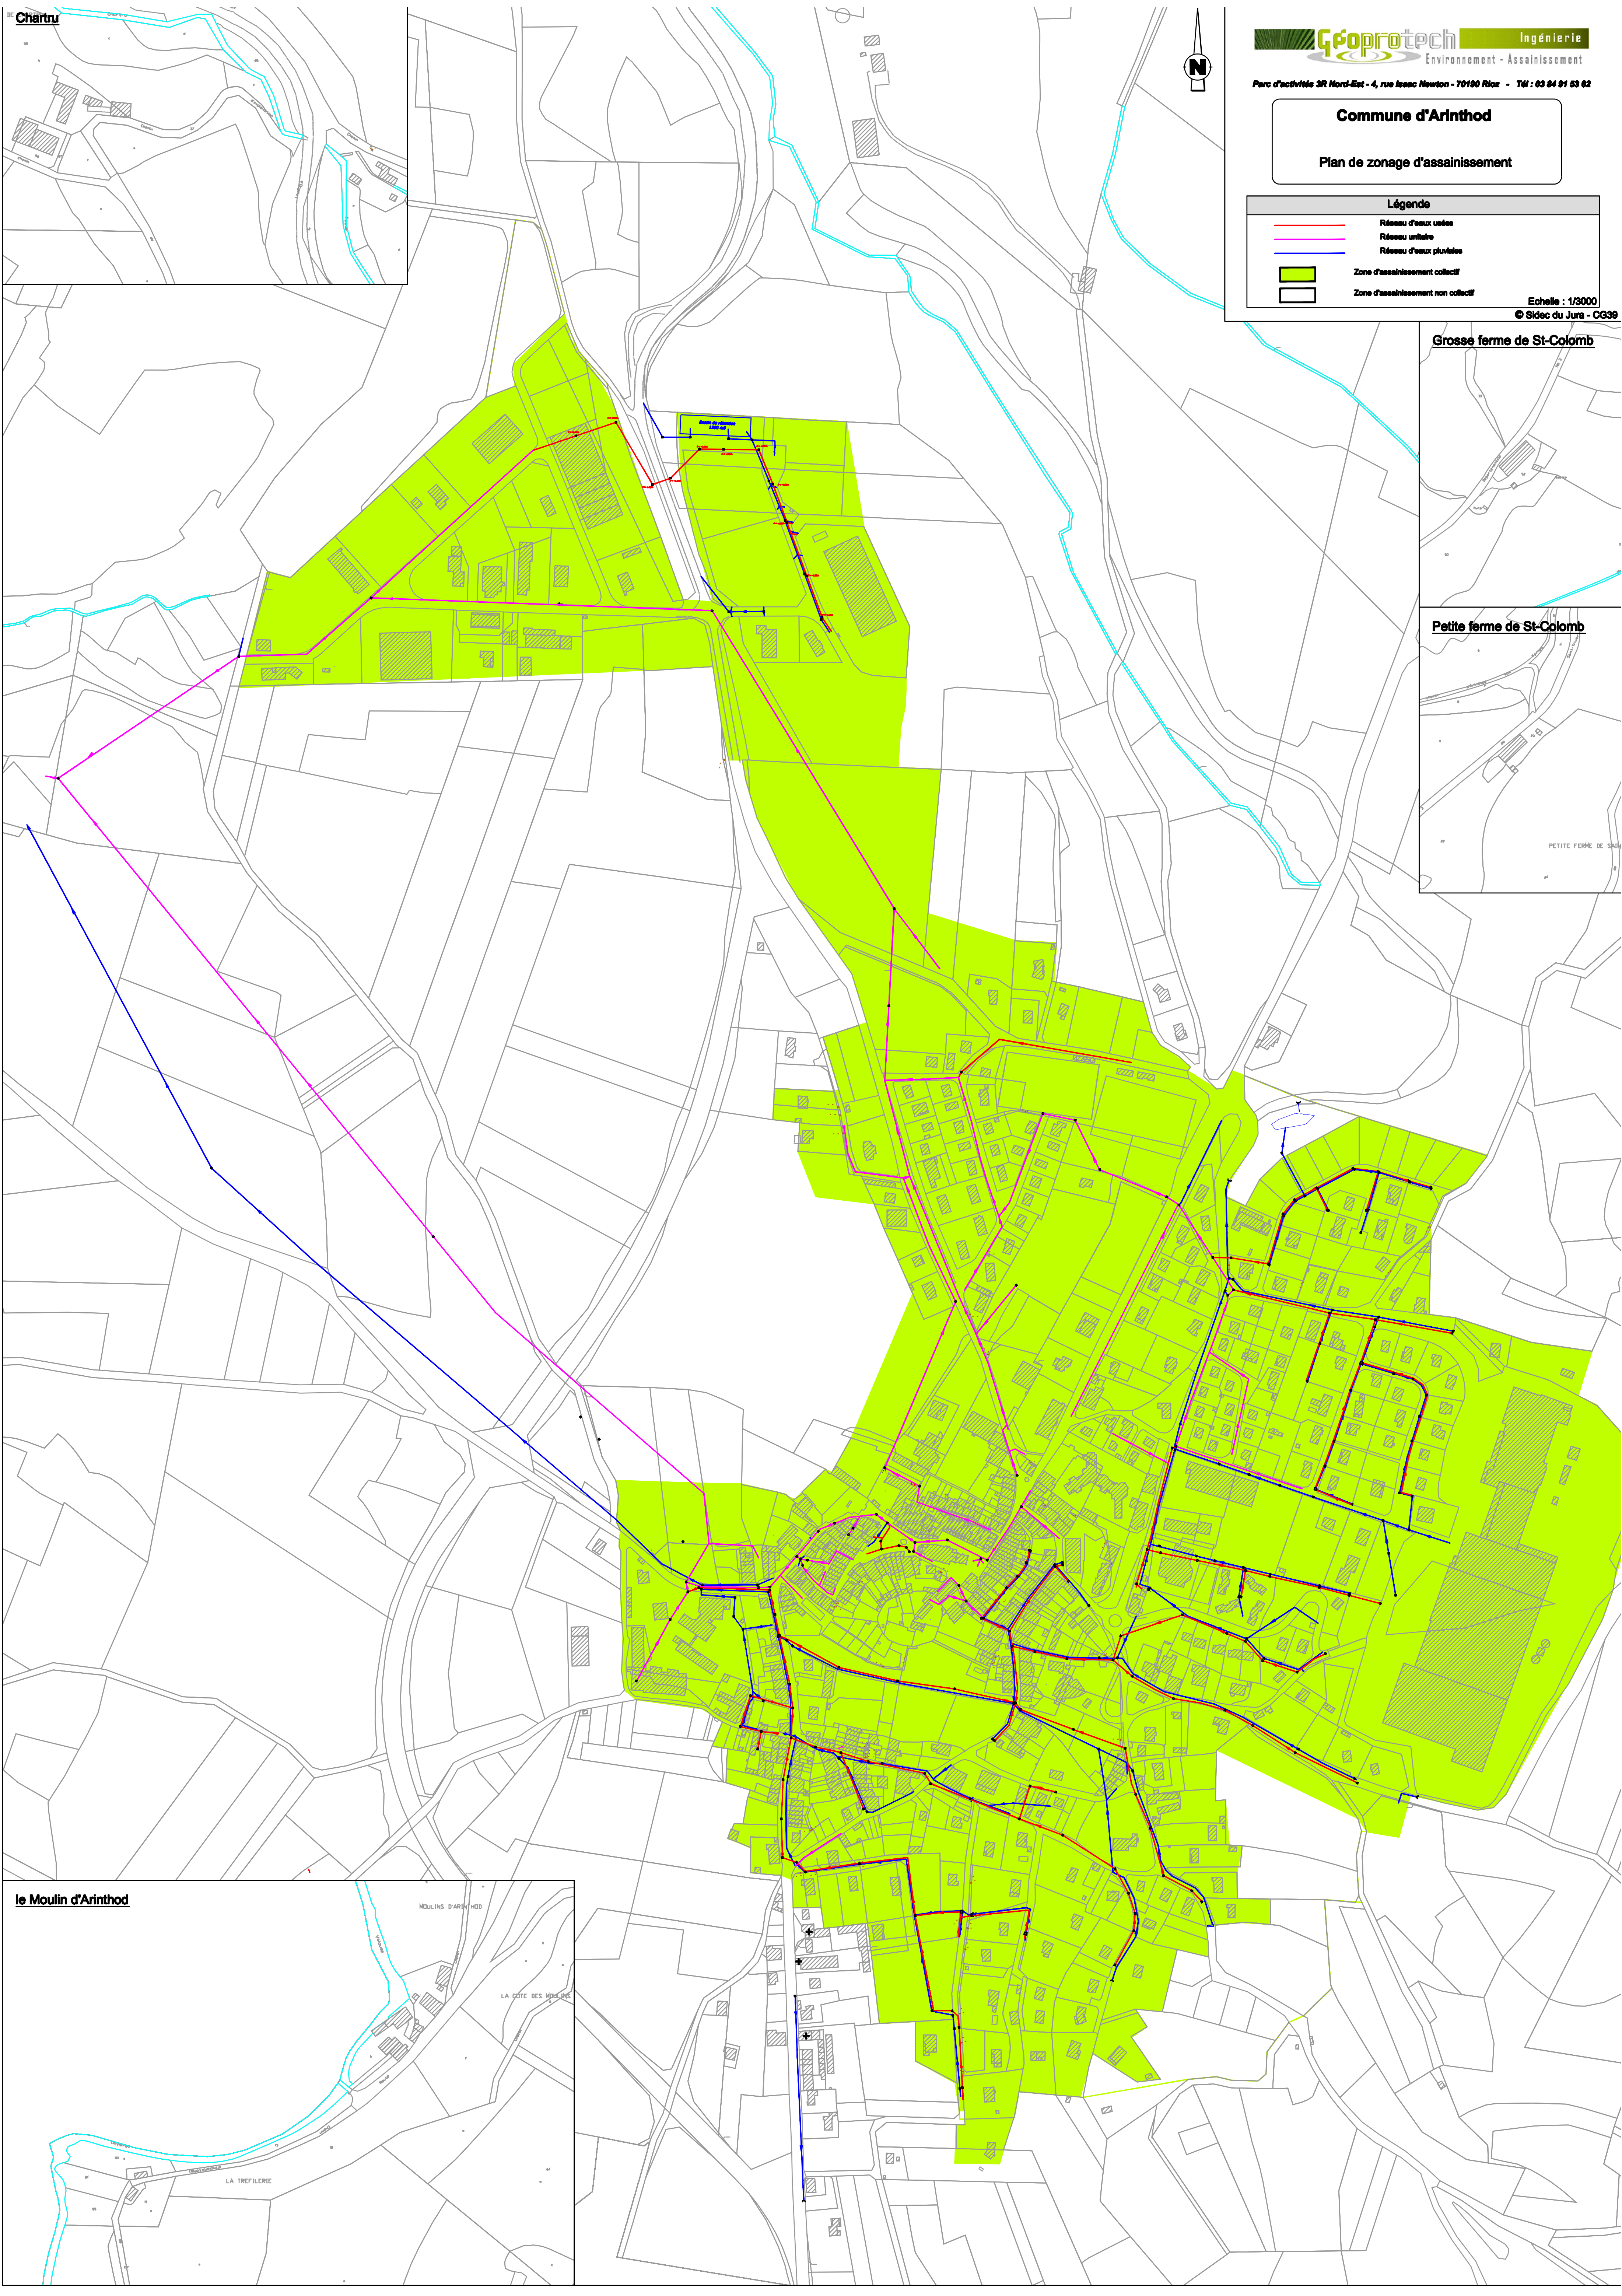


Commune d'Arinthod

Plan de zonage d'assainissement



Légende	
—	Réseau d'eaux usées
—	Réseau unitaire
—	Réseau d'eaux pluviales
	Zone d'assainissement collectif
	Zone d'assainissement non collectif

Echelle : 1/3000
© Sidec du Jura - CG39

Grosse ferme de St-Colomb

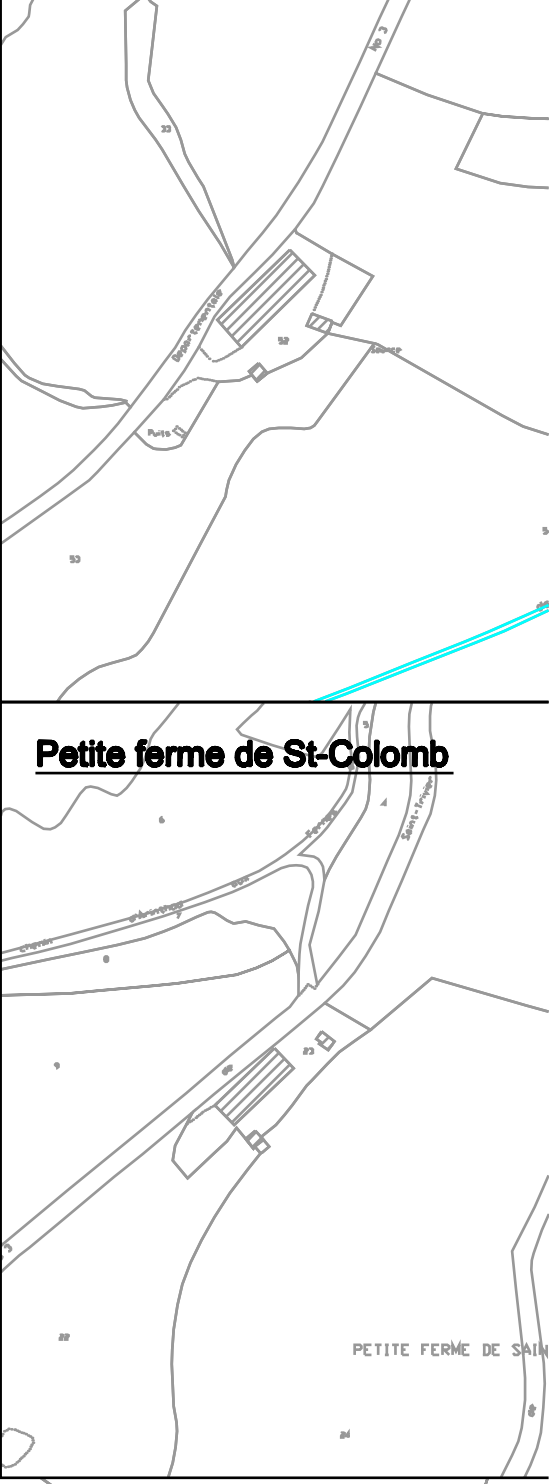

Petite ferme de St-Colomb

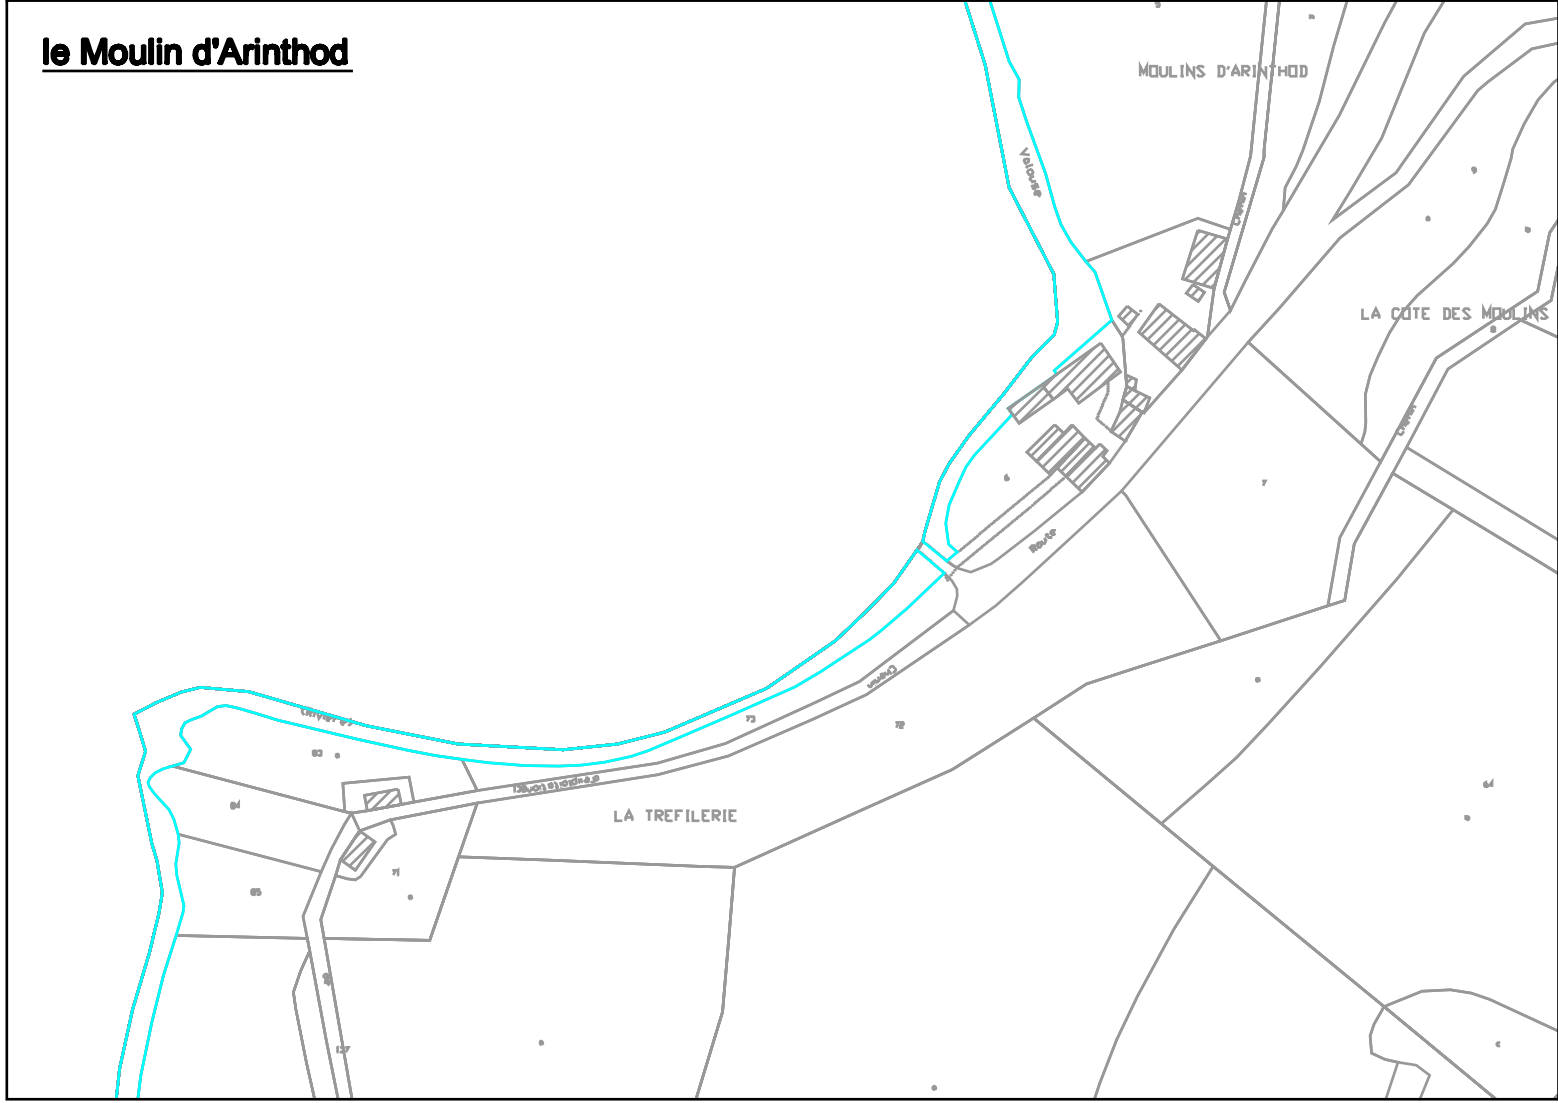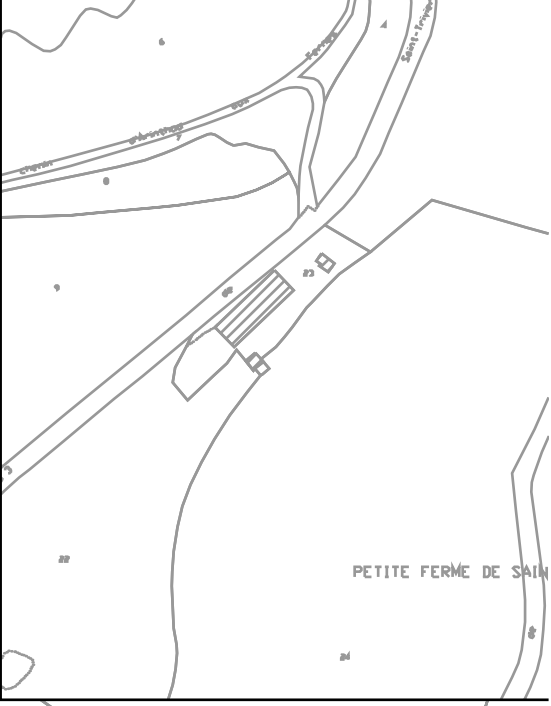

Légende


Réseau d'eaux usées

Réseau d'eaux pluviales

Zone d'assainissement collectif

Zone d'assainissement non collectif

Echelle : 1/2000
© Sidec du Jura - CG39

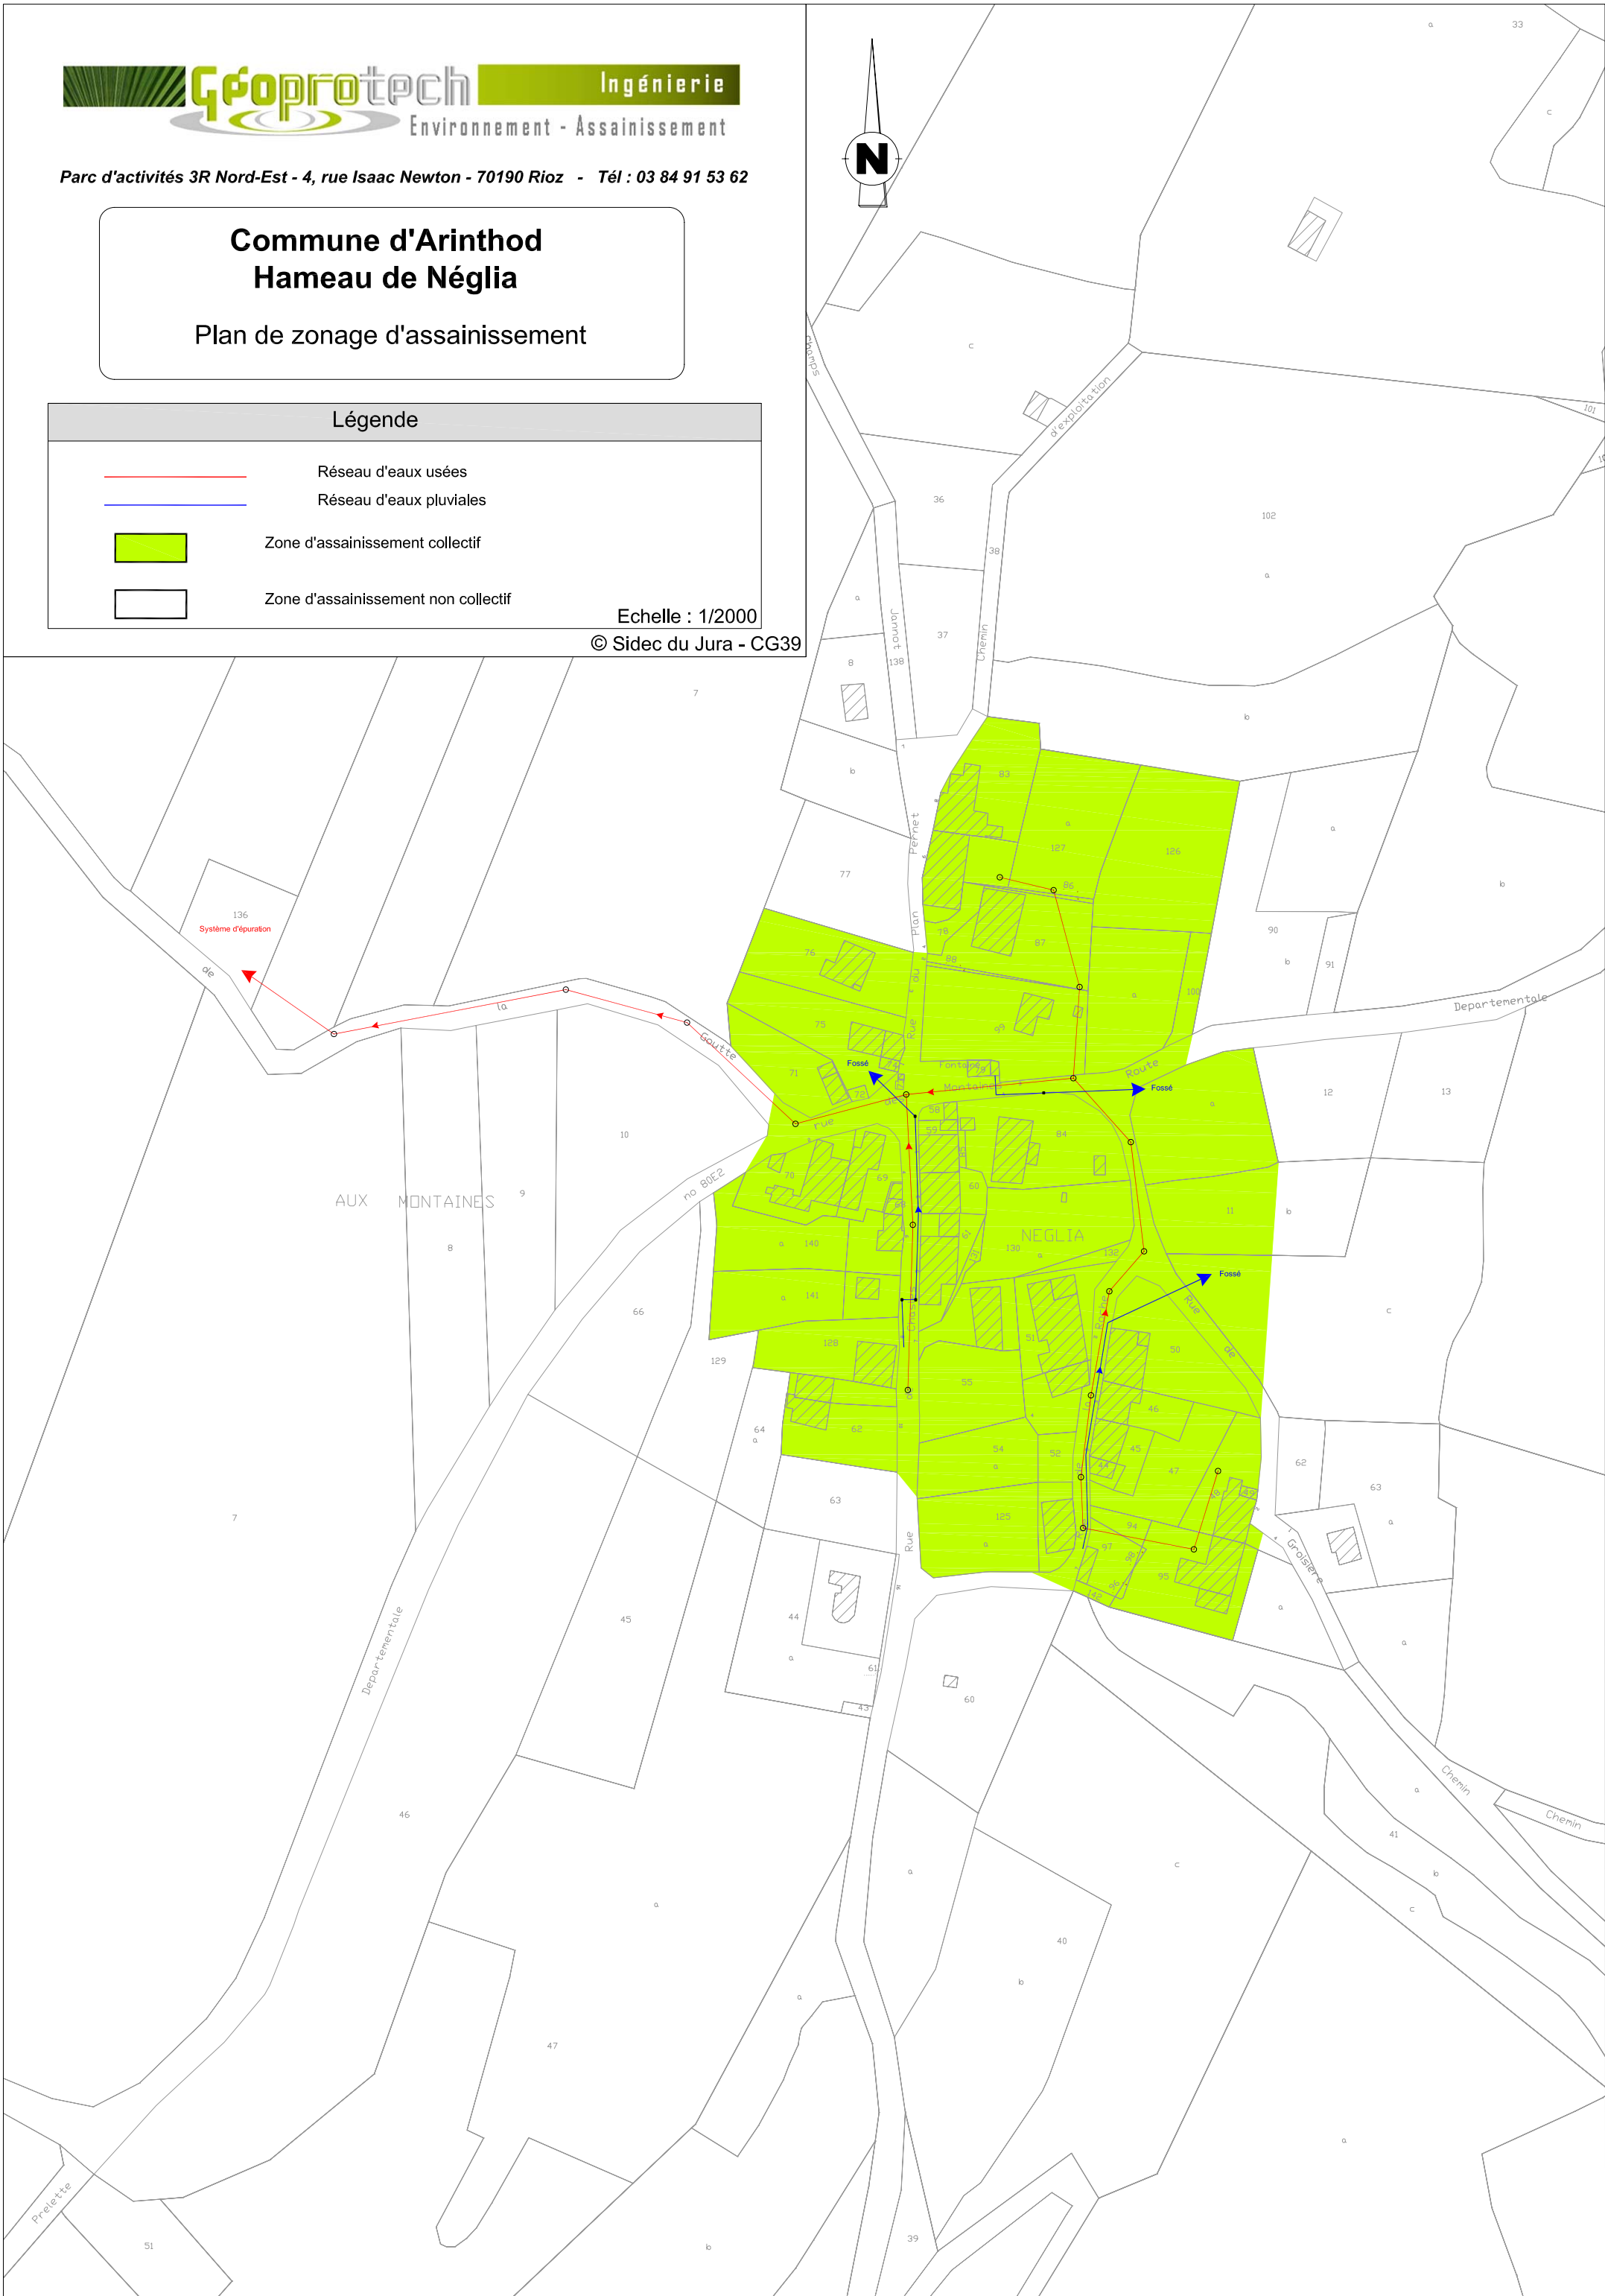

Commune d'Arinthod
Hameau de Vogna

Plan de zonage d'assainissement

Légende

-  Collecteur communal
-  Zone d'assainissement collectif
-  Zone d'assainissement non collectif

Echelle : 1/2500
© Sidec du Jura - CG39

