

Coisia

# Commune de Coisia


## Plan de zonage d'assainissement

### Légende

-  Réseau d'assainissement
-  Réseau pluvial
-  Zone d'assainissement collectif
-  Zone d'assainissement non collectif

Echelle : 1/3000

© Sidac du Jura - CG39

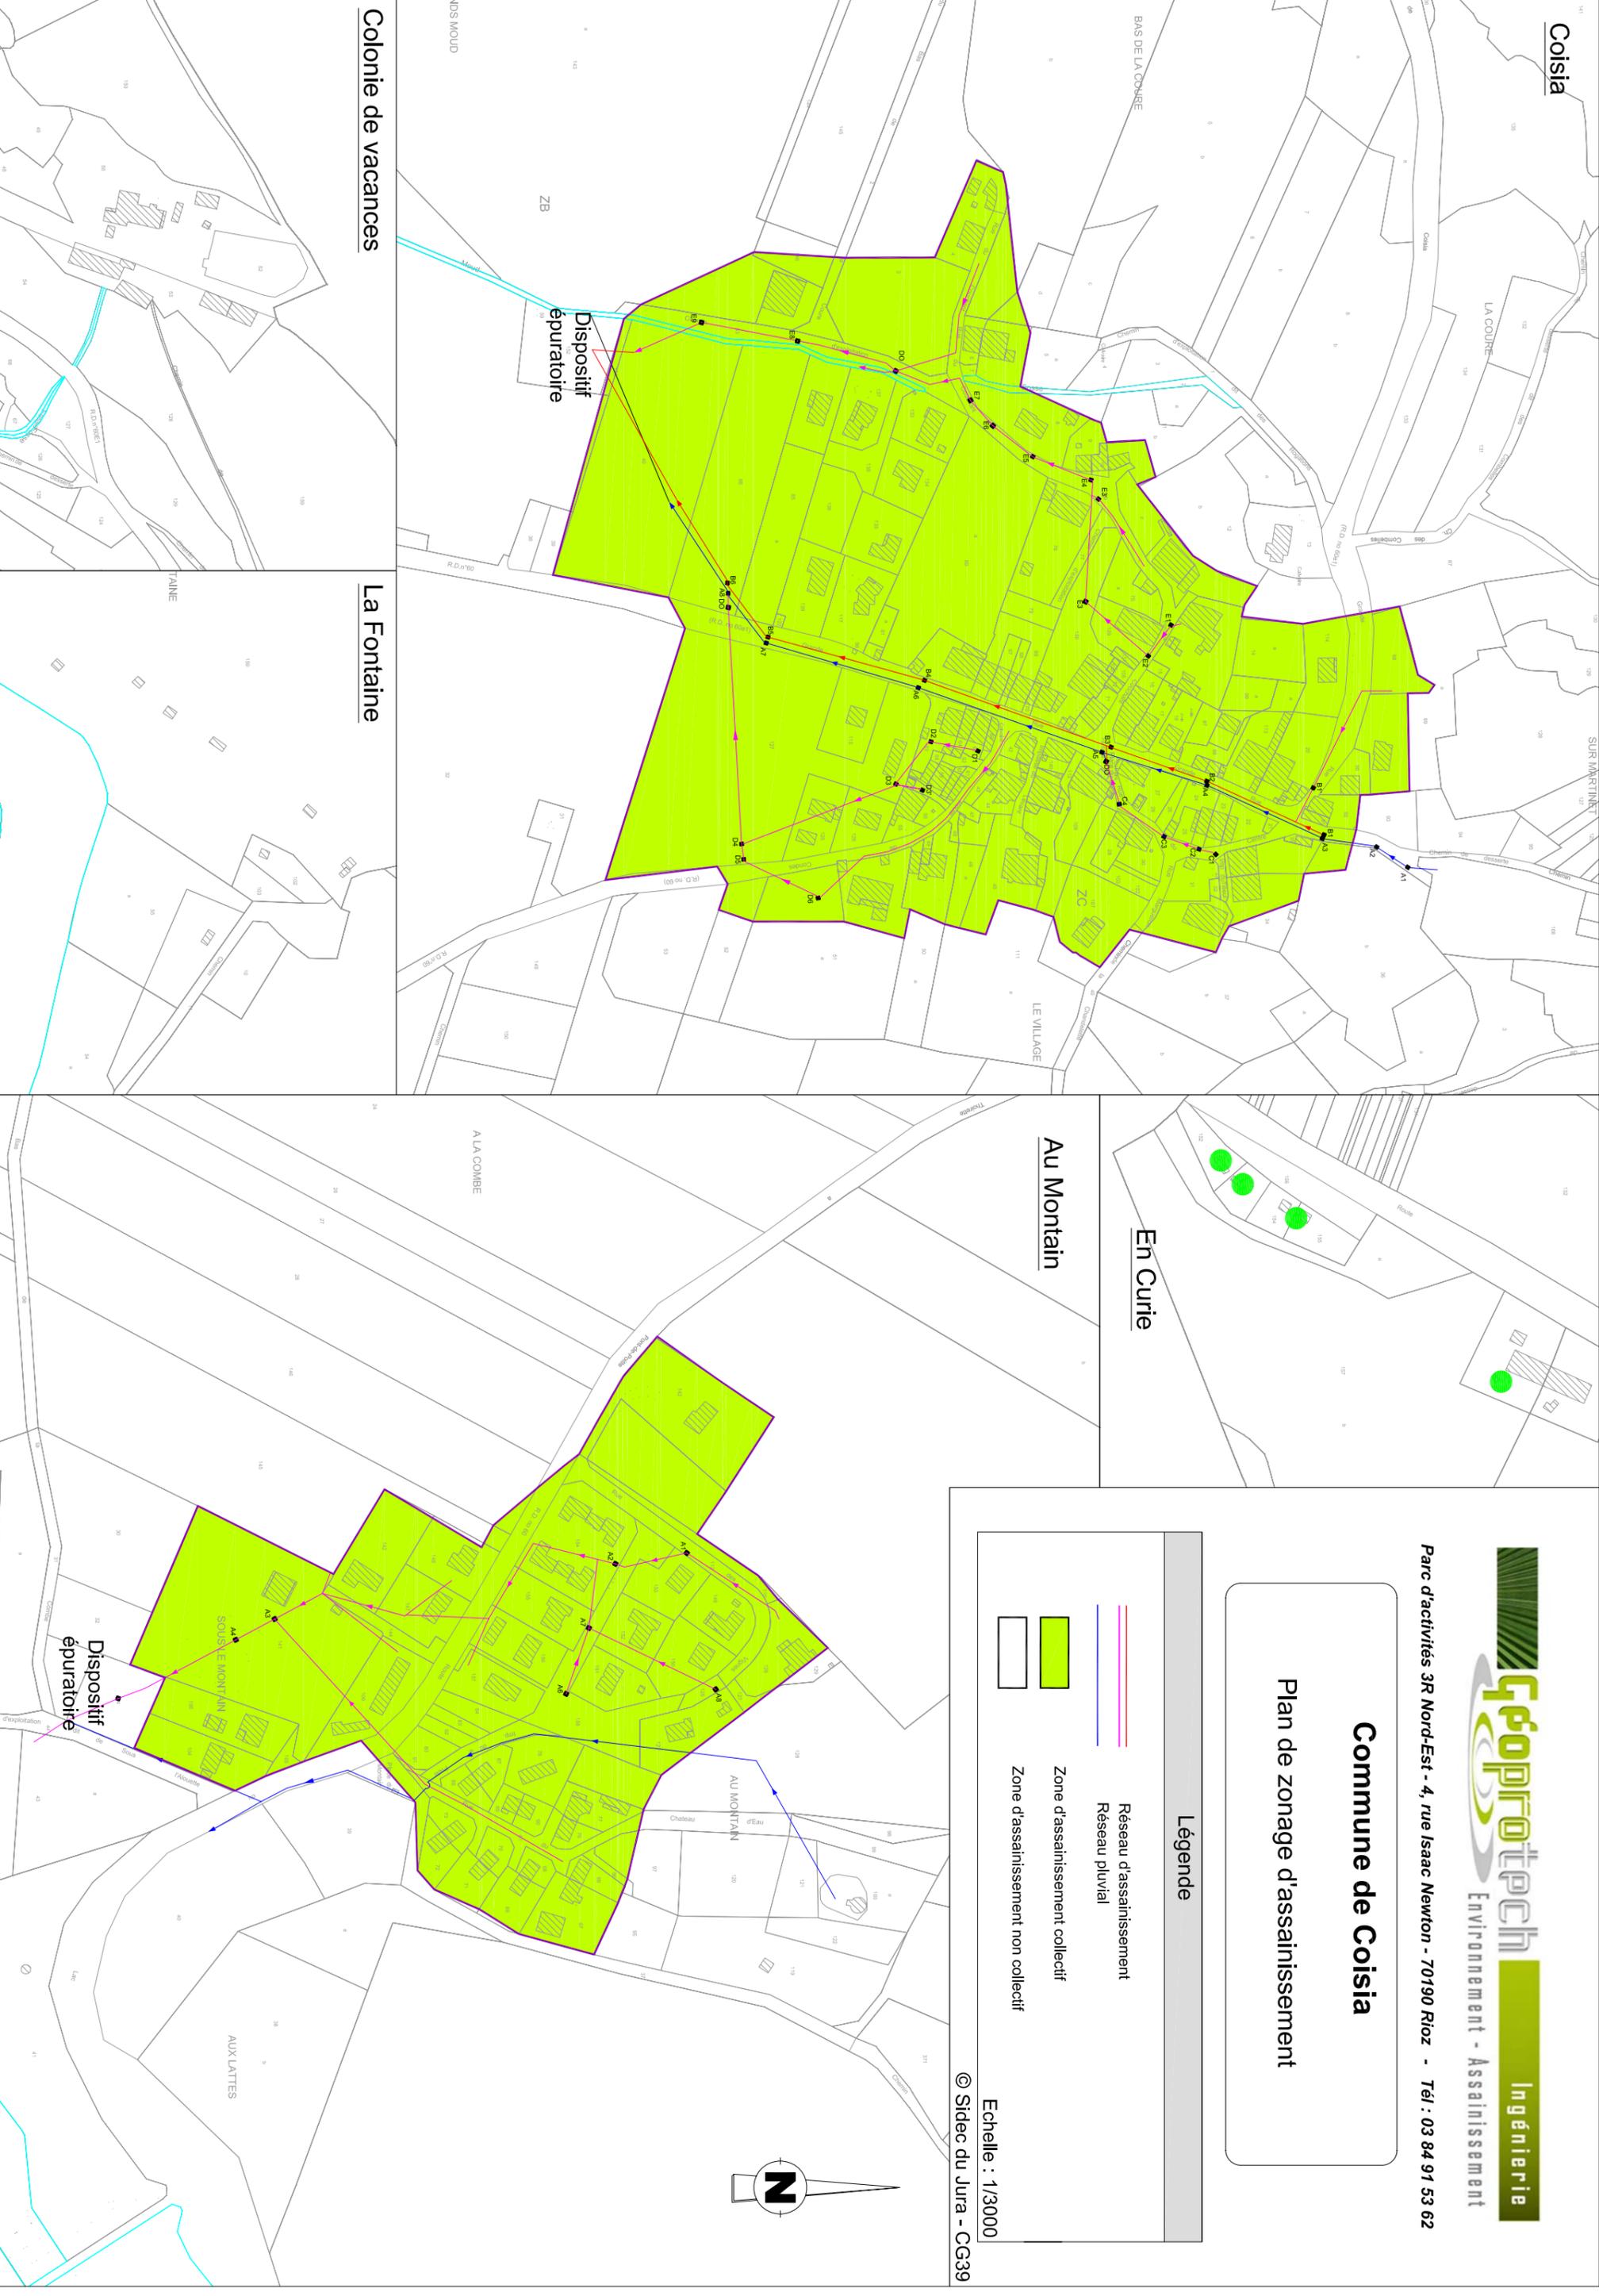

Colonie de vacances

La Fontaine

Au Montain

En Curie

Dispositif épuratoire

Dispositif épuratoire