


Plan de zonage d'assainissement

	Réseau d'eaux usées
	Réseau d'eau pluviale
	Réseau unitaire
	Zone d'assainissement collectif
	Zone d'assainissement non collectif

Echelle : 1/2500

Sidec du Jura - CG39

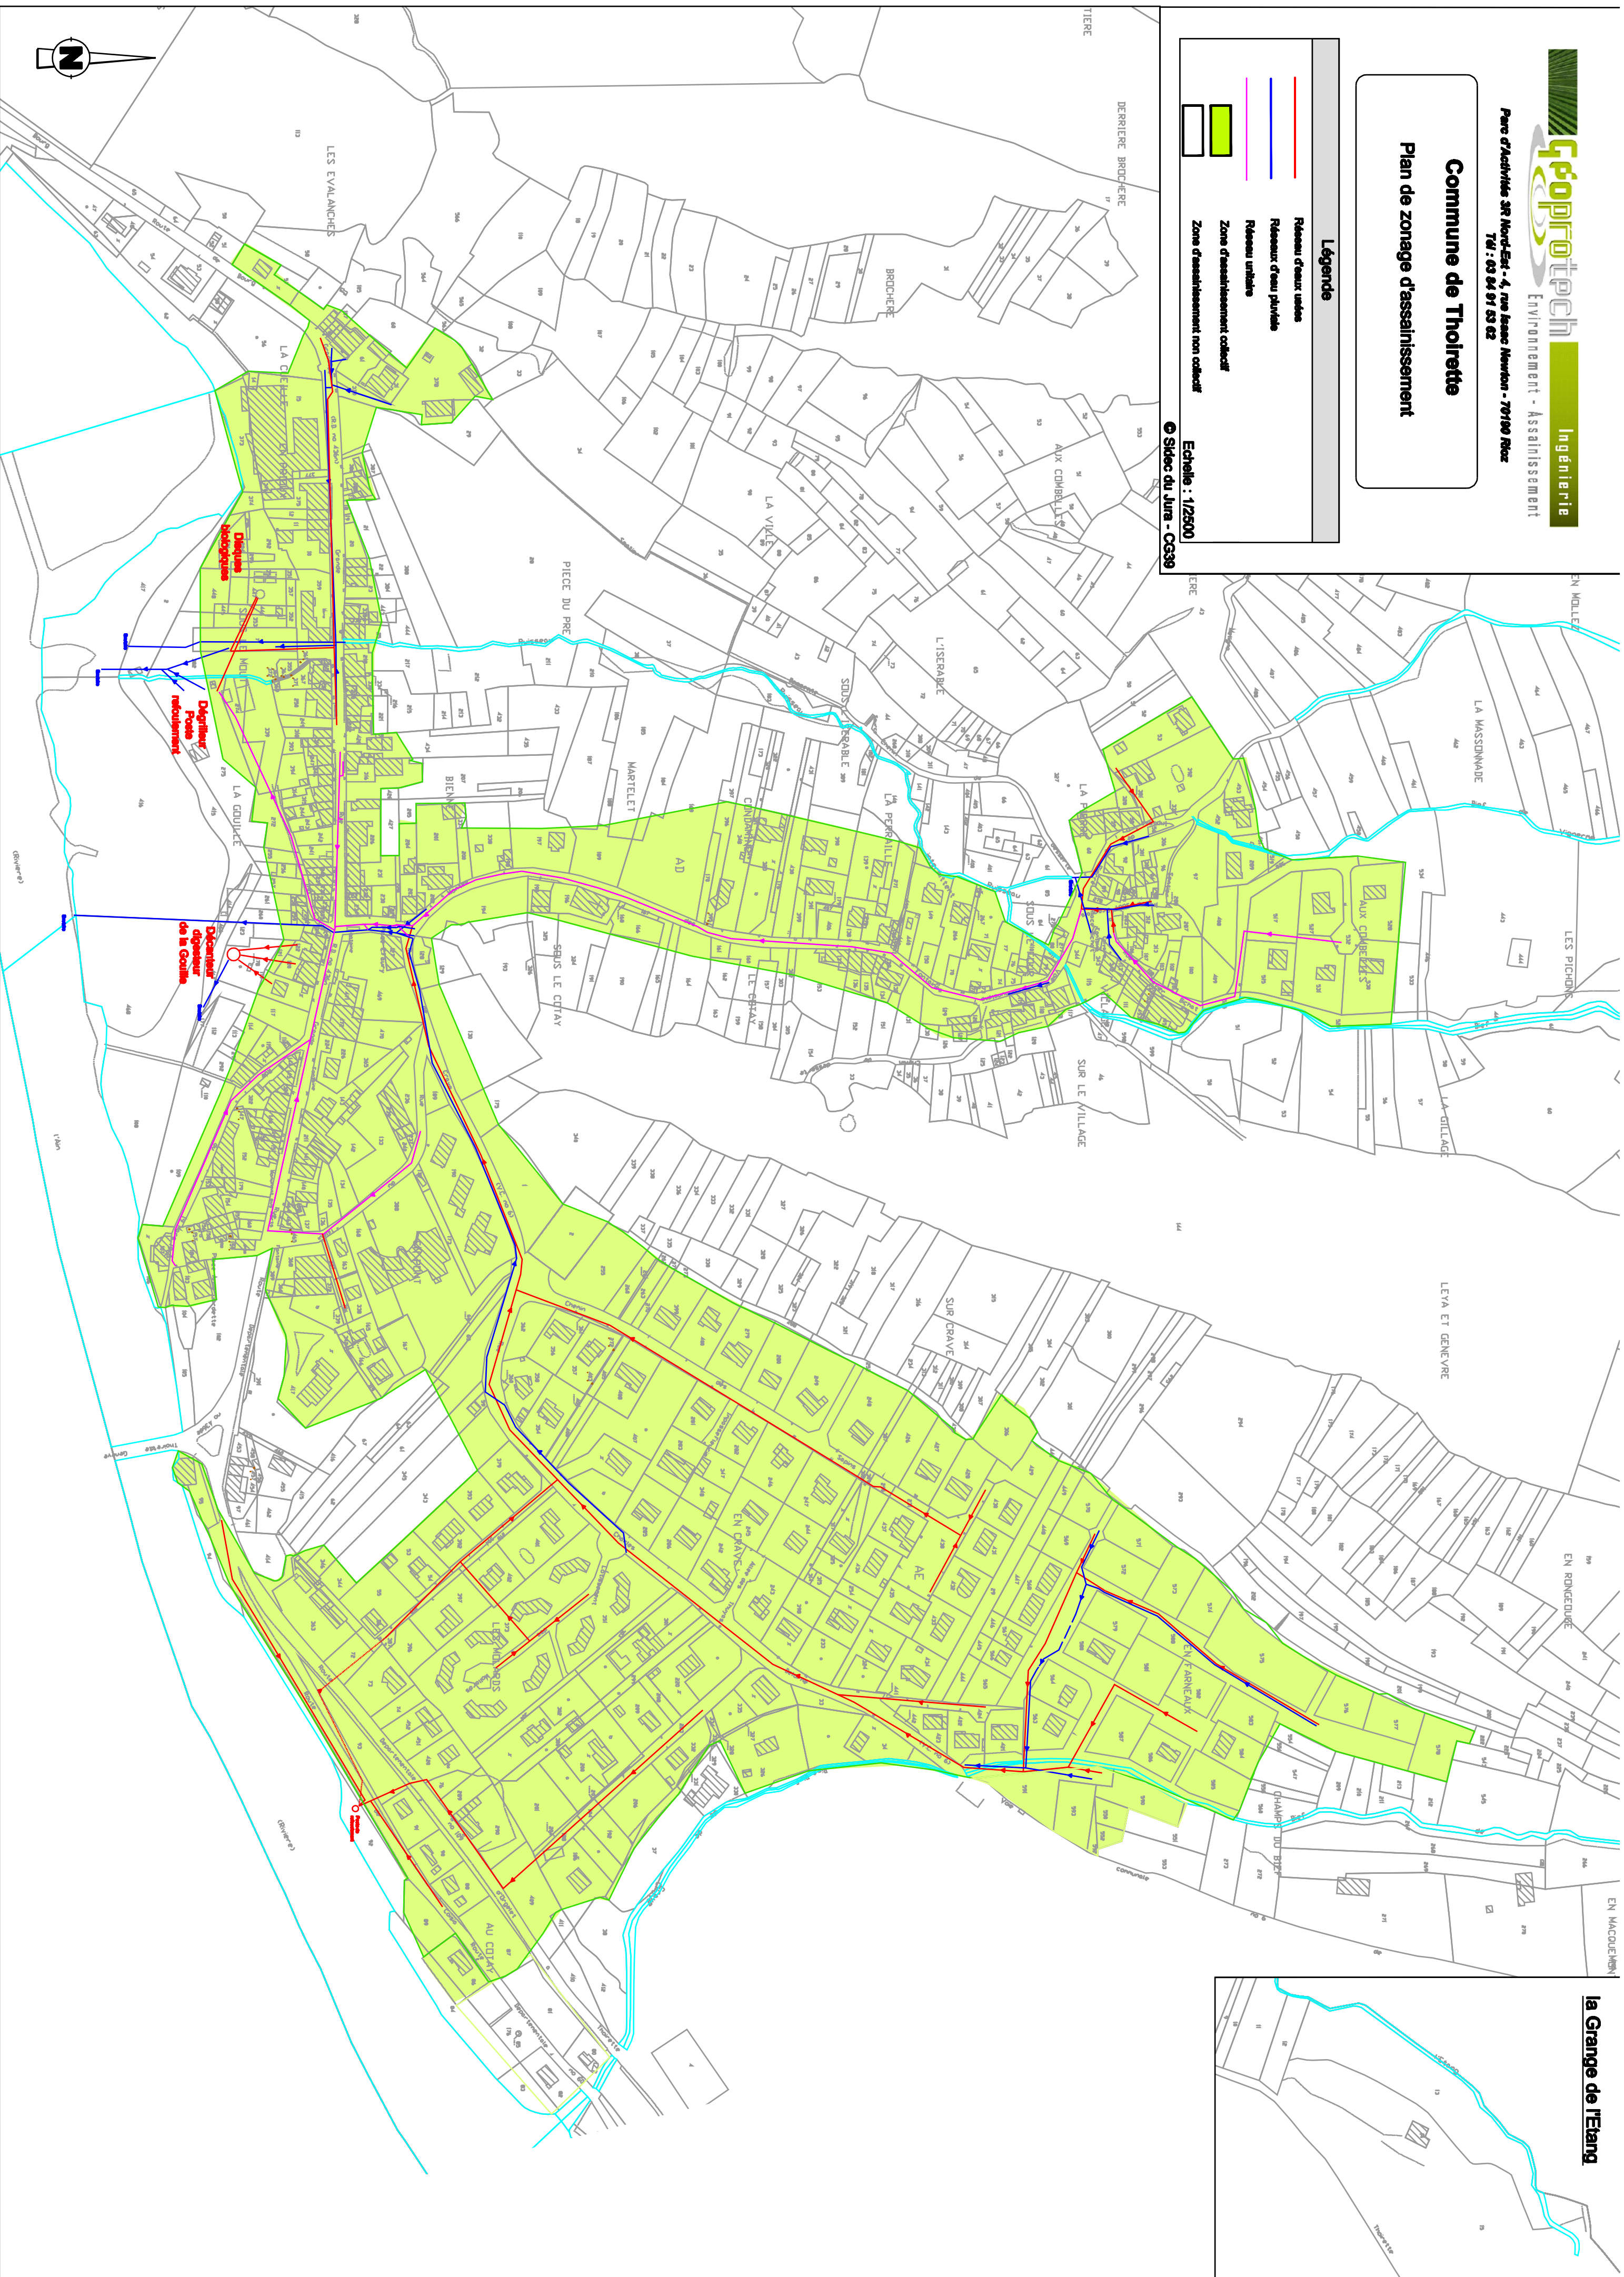


Commune de Thoirette
Hameaux de Chaléa et de Méligna

Plan de zonage d'assainissement

Légende





Zone d'assainissement collectif

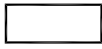


Zone d'assainissement non collectif

Echelle : 1/3000

© Sidec du Jura - CG39

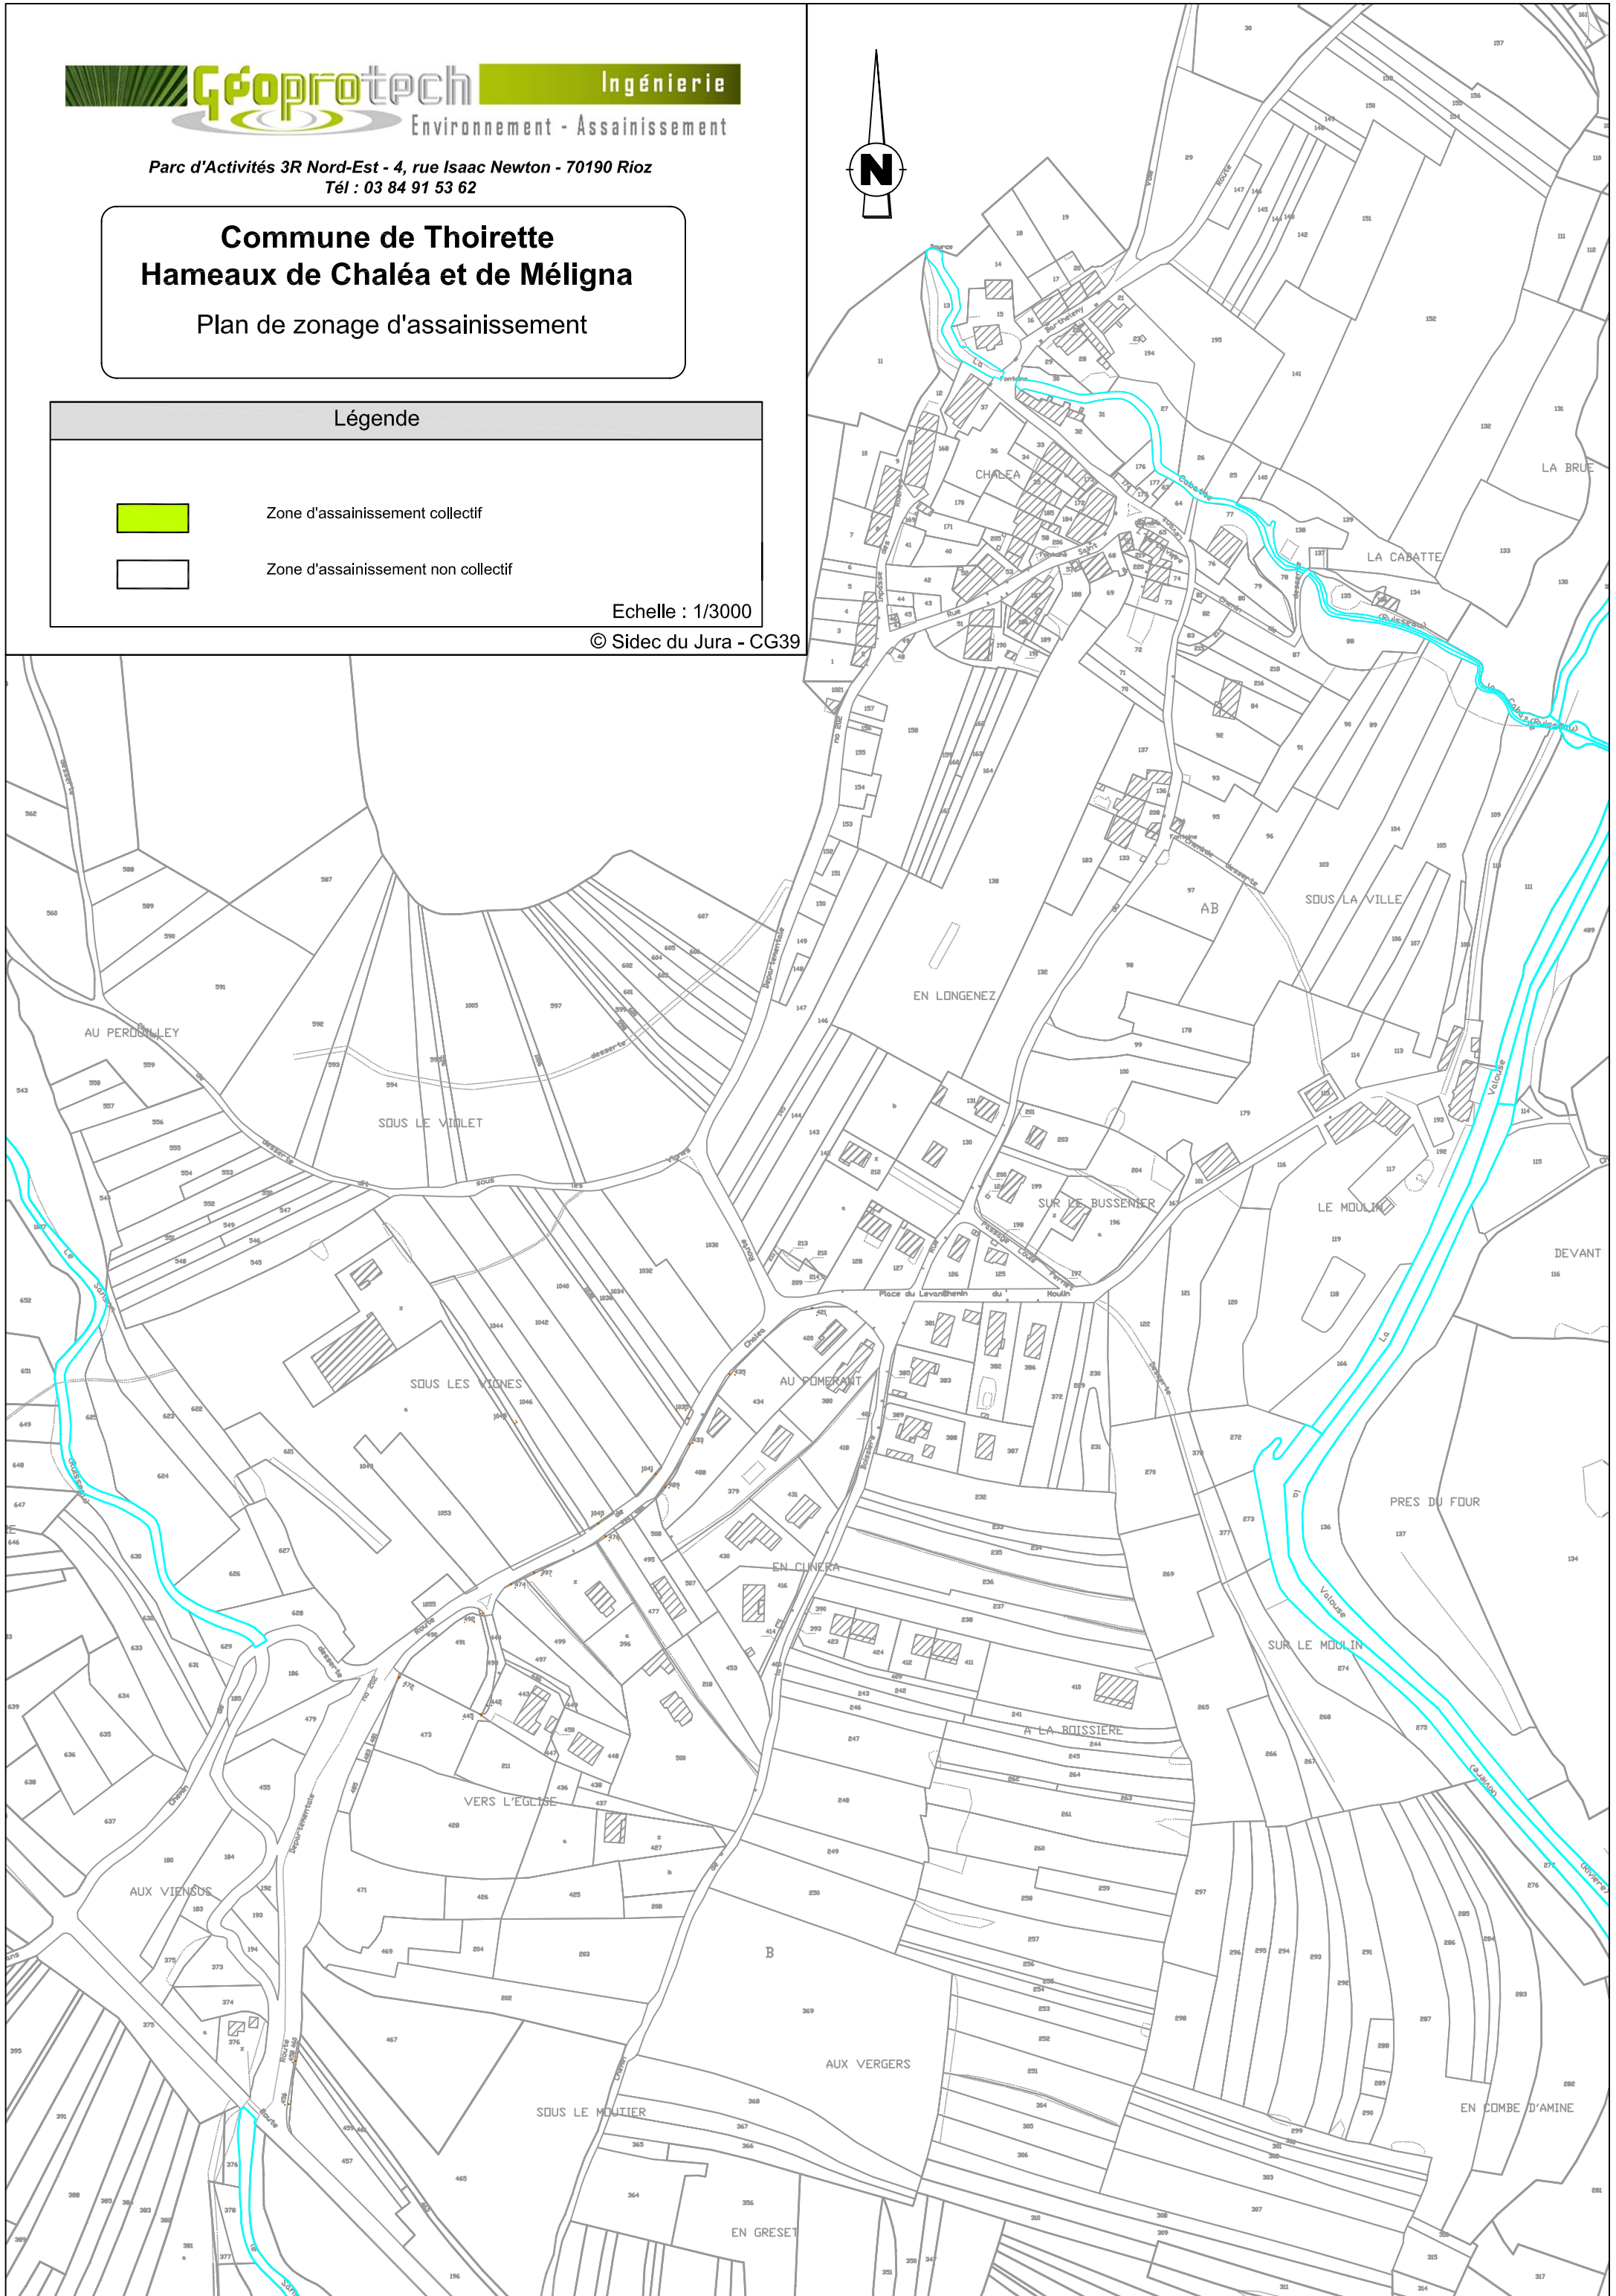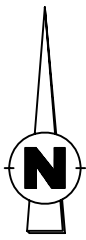

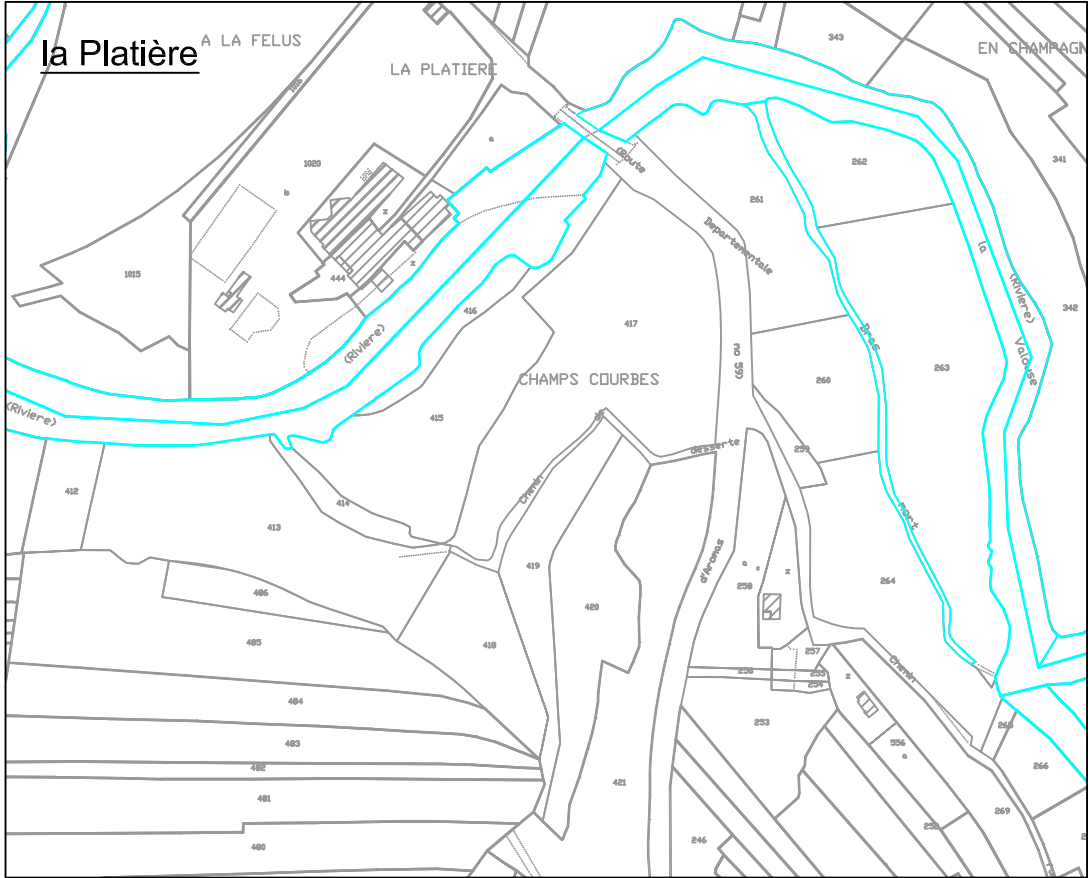

Parc d'Activités 3R Nord-Est - 4, rue Isaac Newton - 70190 Rioz
Tél : 03 84 91 53 62

Commune de Thoirette
Hameau de la Source

Plan de zonage d'assainissement

Légende



Zone d'assainissement collectif



Zone d'assainissement non collectif

Echelle : 1/3000

© Sidéc du Jura - CG39

