Géoprotech Ingénierie
Environnement - Assainissement

Parc d'activités 3R Nord-Est - 4, rue Isaac Newton - 70190 Rioz - Tél : 03 84 91 53 62

Commune de Vosbles

Plan du réseau d'assainissement et du réseau d'eaux pluviales

Légende

Réseau d'eaux usées

Réseau d'eaux pluviales

Echelle : 1/2500

© Sidec du Jura - CG39

Géoprotech Ingénierie
Environnement - Assainissement

Parc d'activités 3R Nord-Est - 4, rue Isaac Newton - 70190 Rioz - Tél : 03 84 91 53 62

Commune de Vosbles
Hameau de Chavagna

Plan du réseau d'assainissement et du réseau d'eaux pluviales

Légende

Réseau d'eaux usées

Réseau d'eaux pluviales

Echelle : 1/2000

© Sidec du Jura - CG39

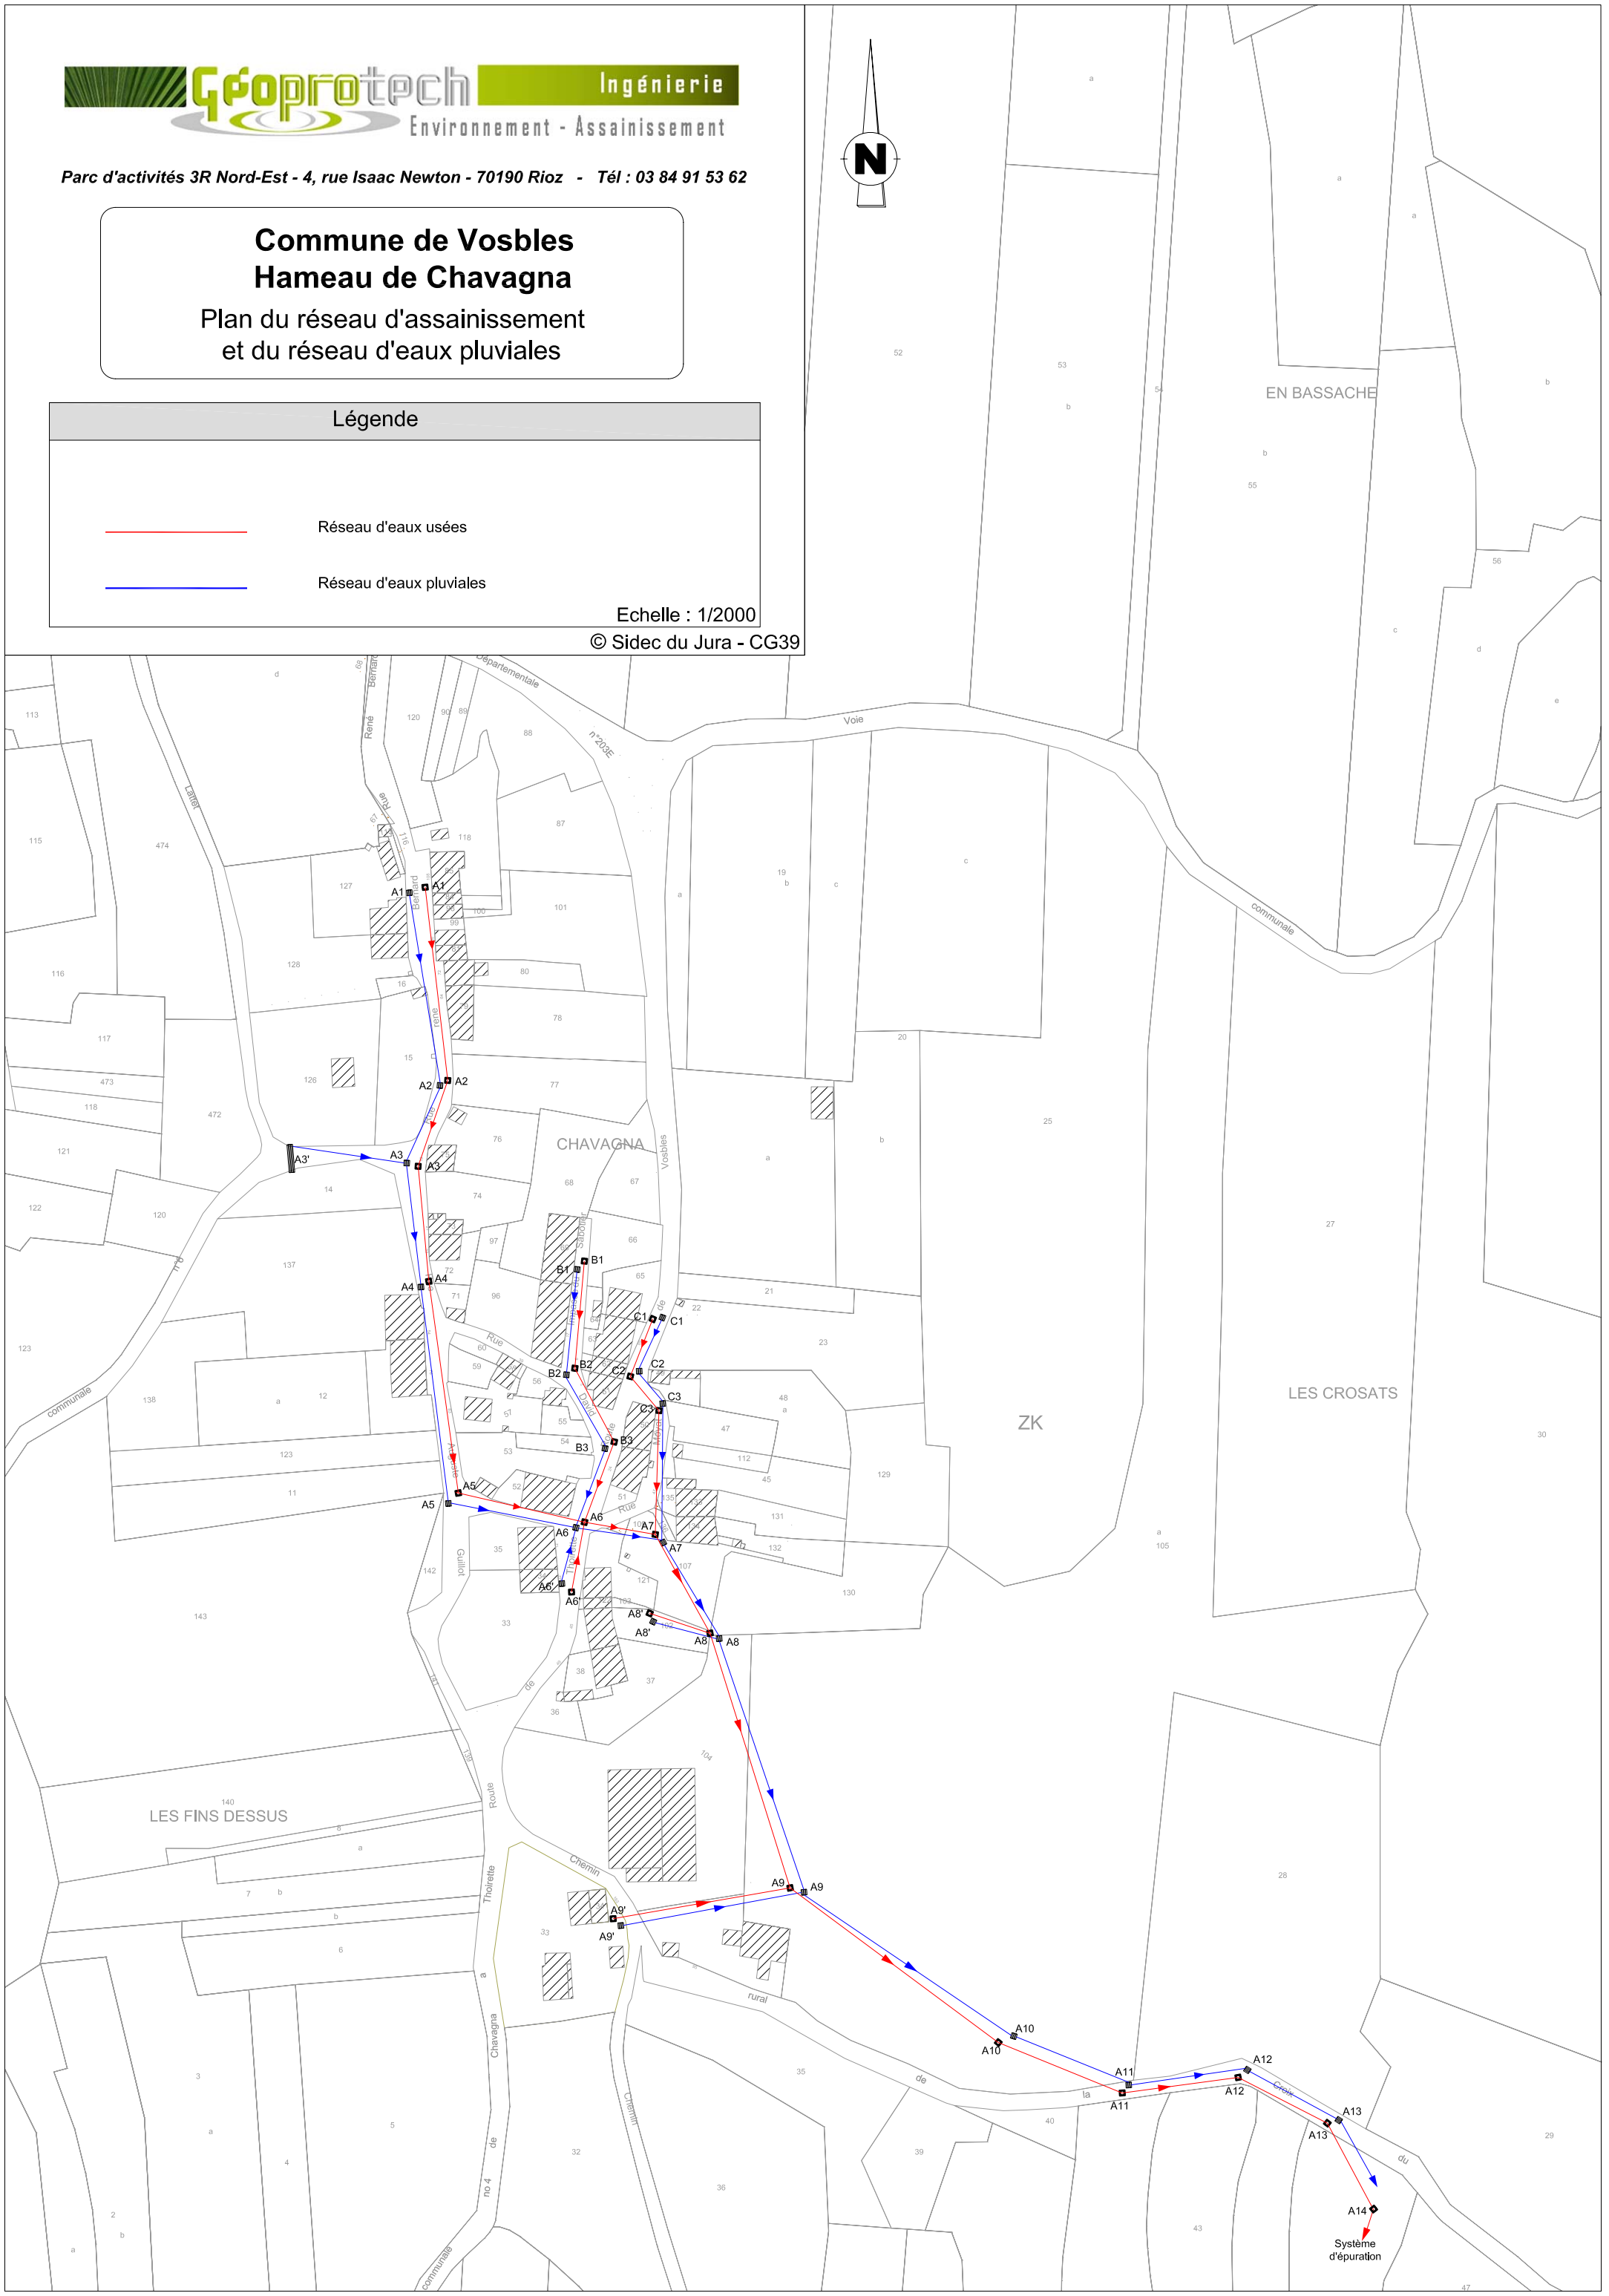

Géoprotech Ingénierie
Environnement - Assainissement

Parc d'activités 3R Nord-Est - 4, rue Isaac Newton - 70190 Rioz - Tél : 03 84 91 53 62

Commune de Vosbles
Hameau En Mongefond

Plan du réseau d'assainissement et du réseau d'eaux pluviales

Légende

Réseau d'eaux usées

Réseau d'eaux pluviales

Echelle : 1/2000
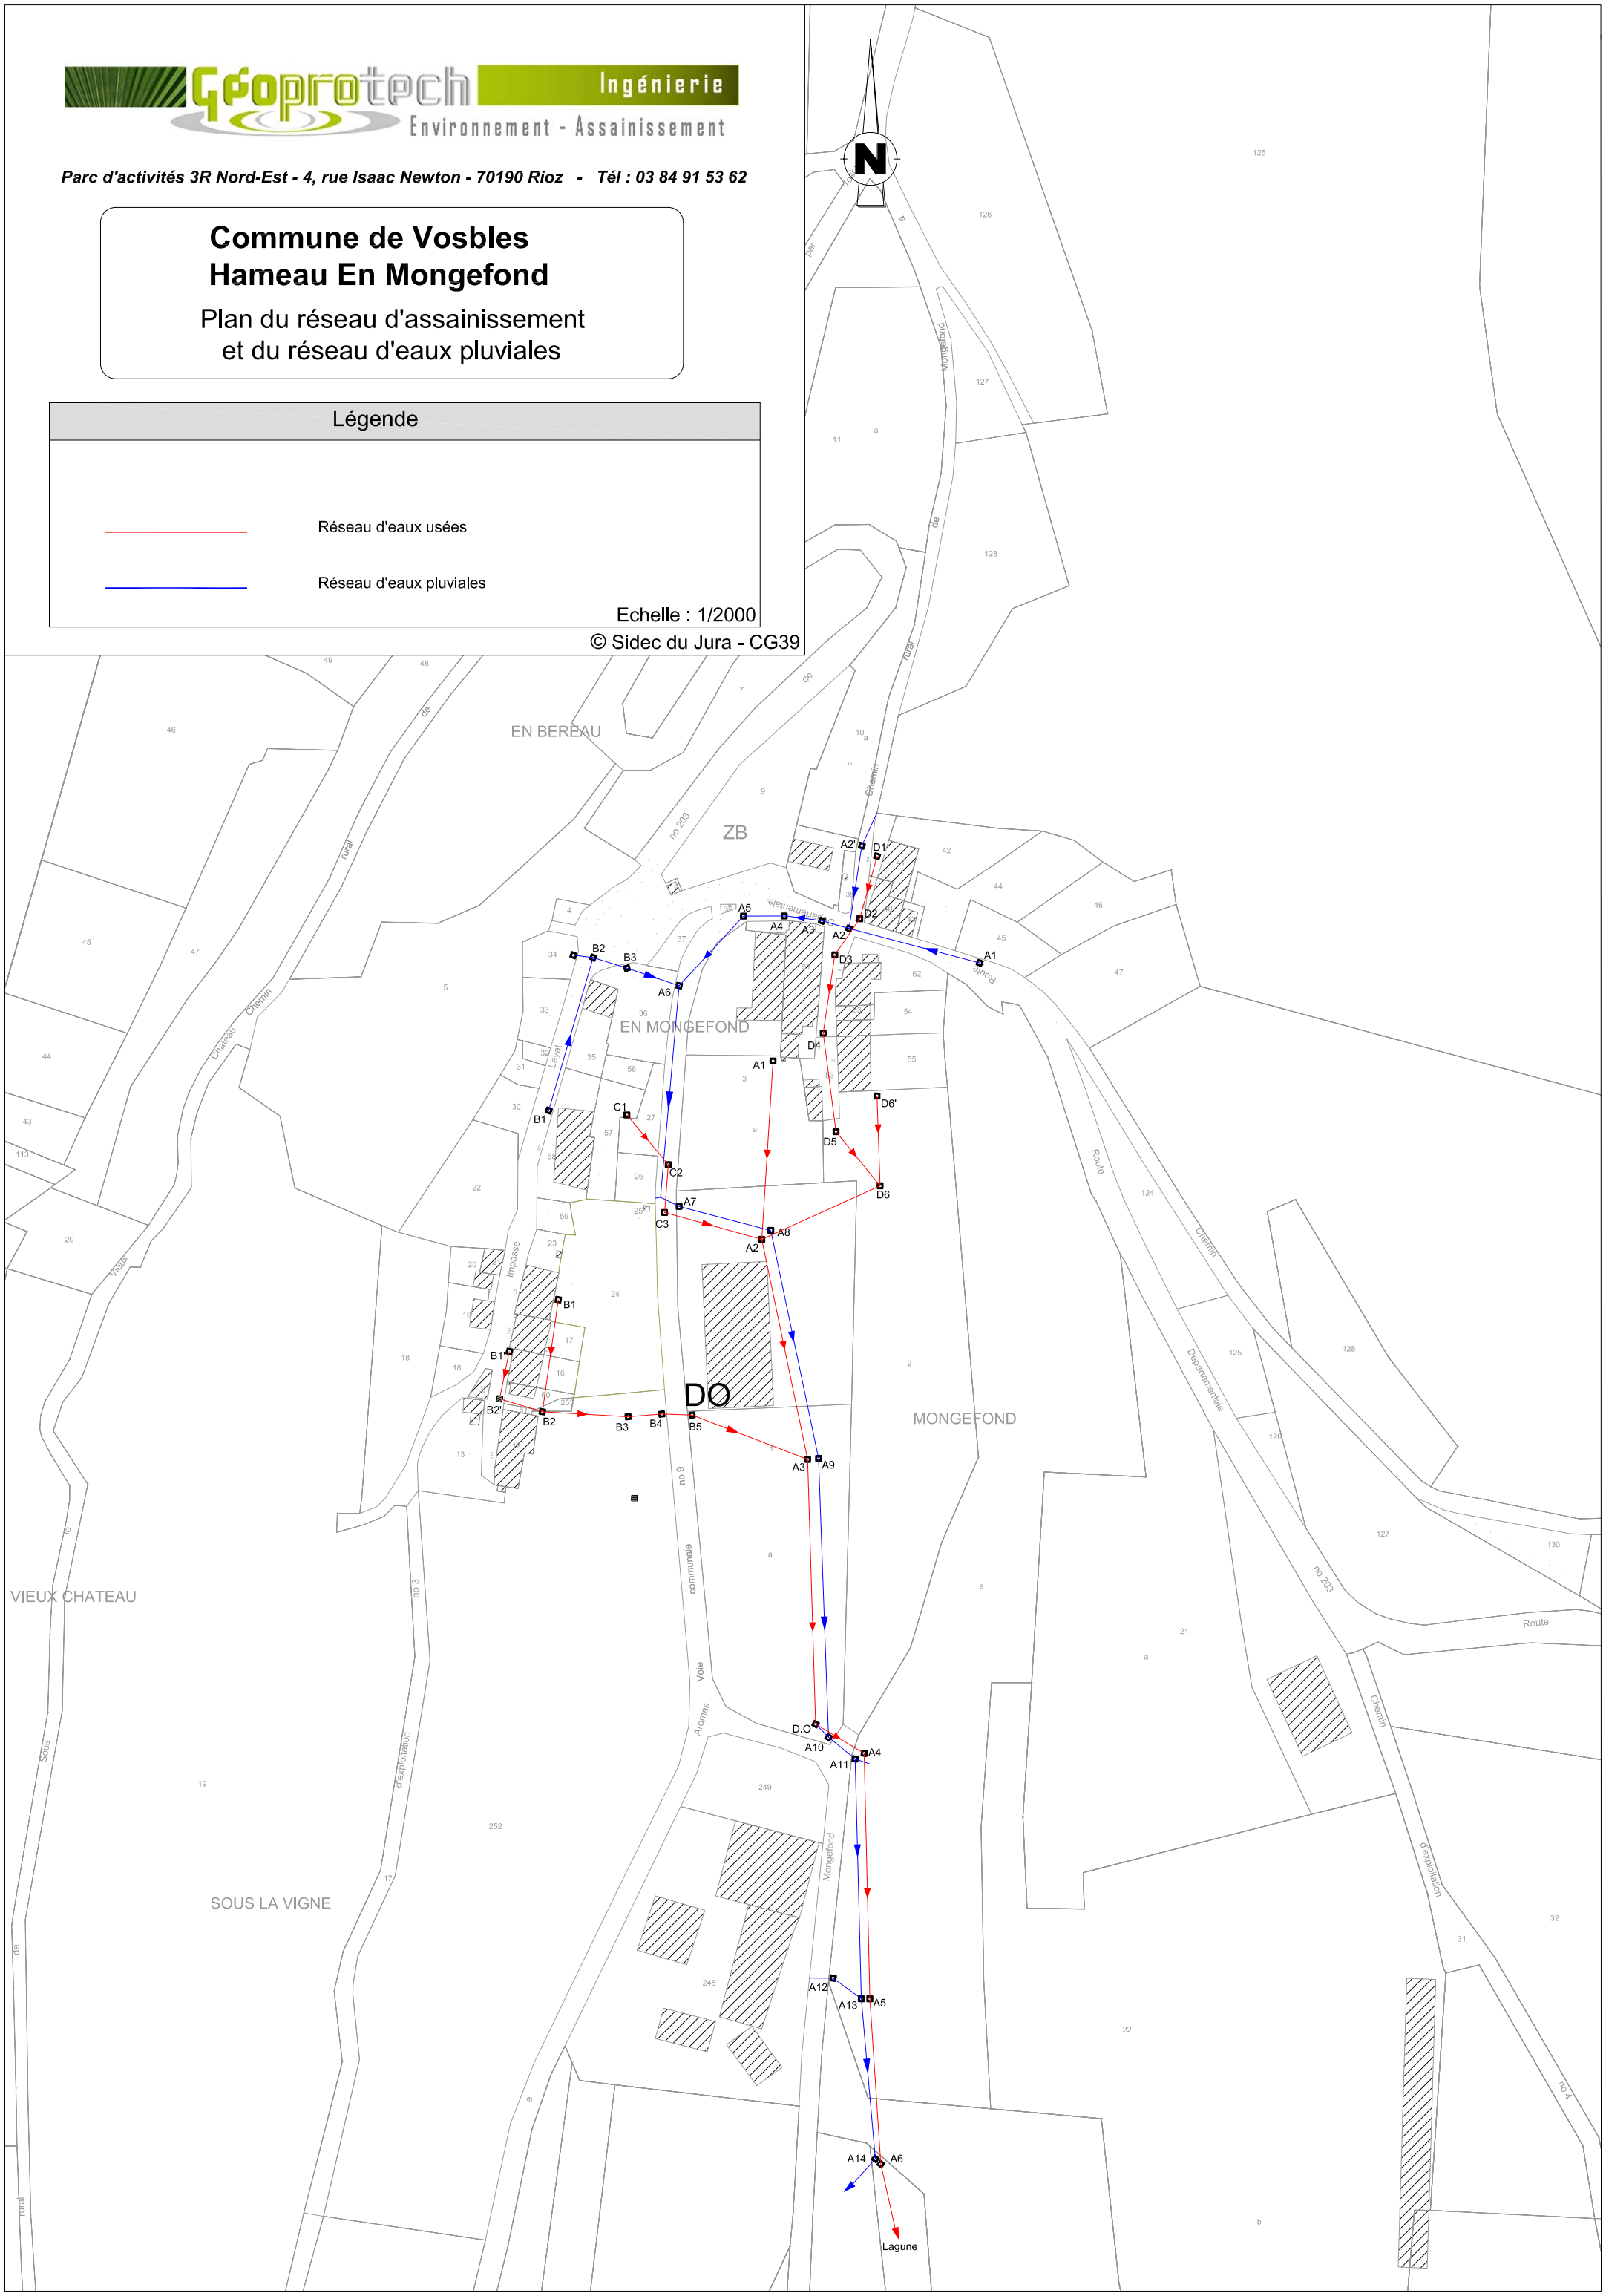
© Sidec du Jura - CG39