


Travaux d'assainissement collectif

Commune de Cornod
Plan projet
Réseaux - Bourg de Cornod

Verdi

Plan n° : 1							

- Légende :**
- Réseau d'eaux usées existant
 - Réseau d'eaux pluviales existant
 - Réseau unitaire existant
 - Travaux à effectuer :
 - Réseau d'eaux usées gravitaire à créer
 - Réseau d'eaux usées en refoulement à créer
 - Regard d'eaux usées à créer
- Les limites classées par application du plan cadastre ne sont pas définies contrairement et ne sont pas garanties.

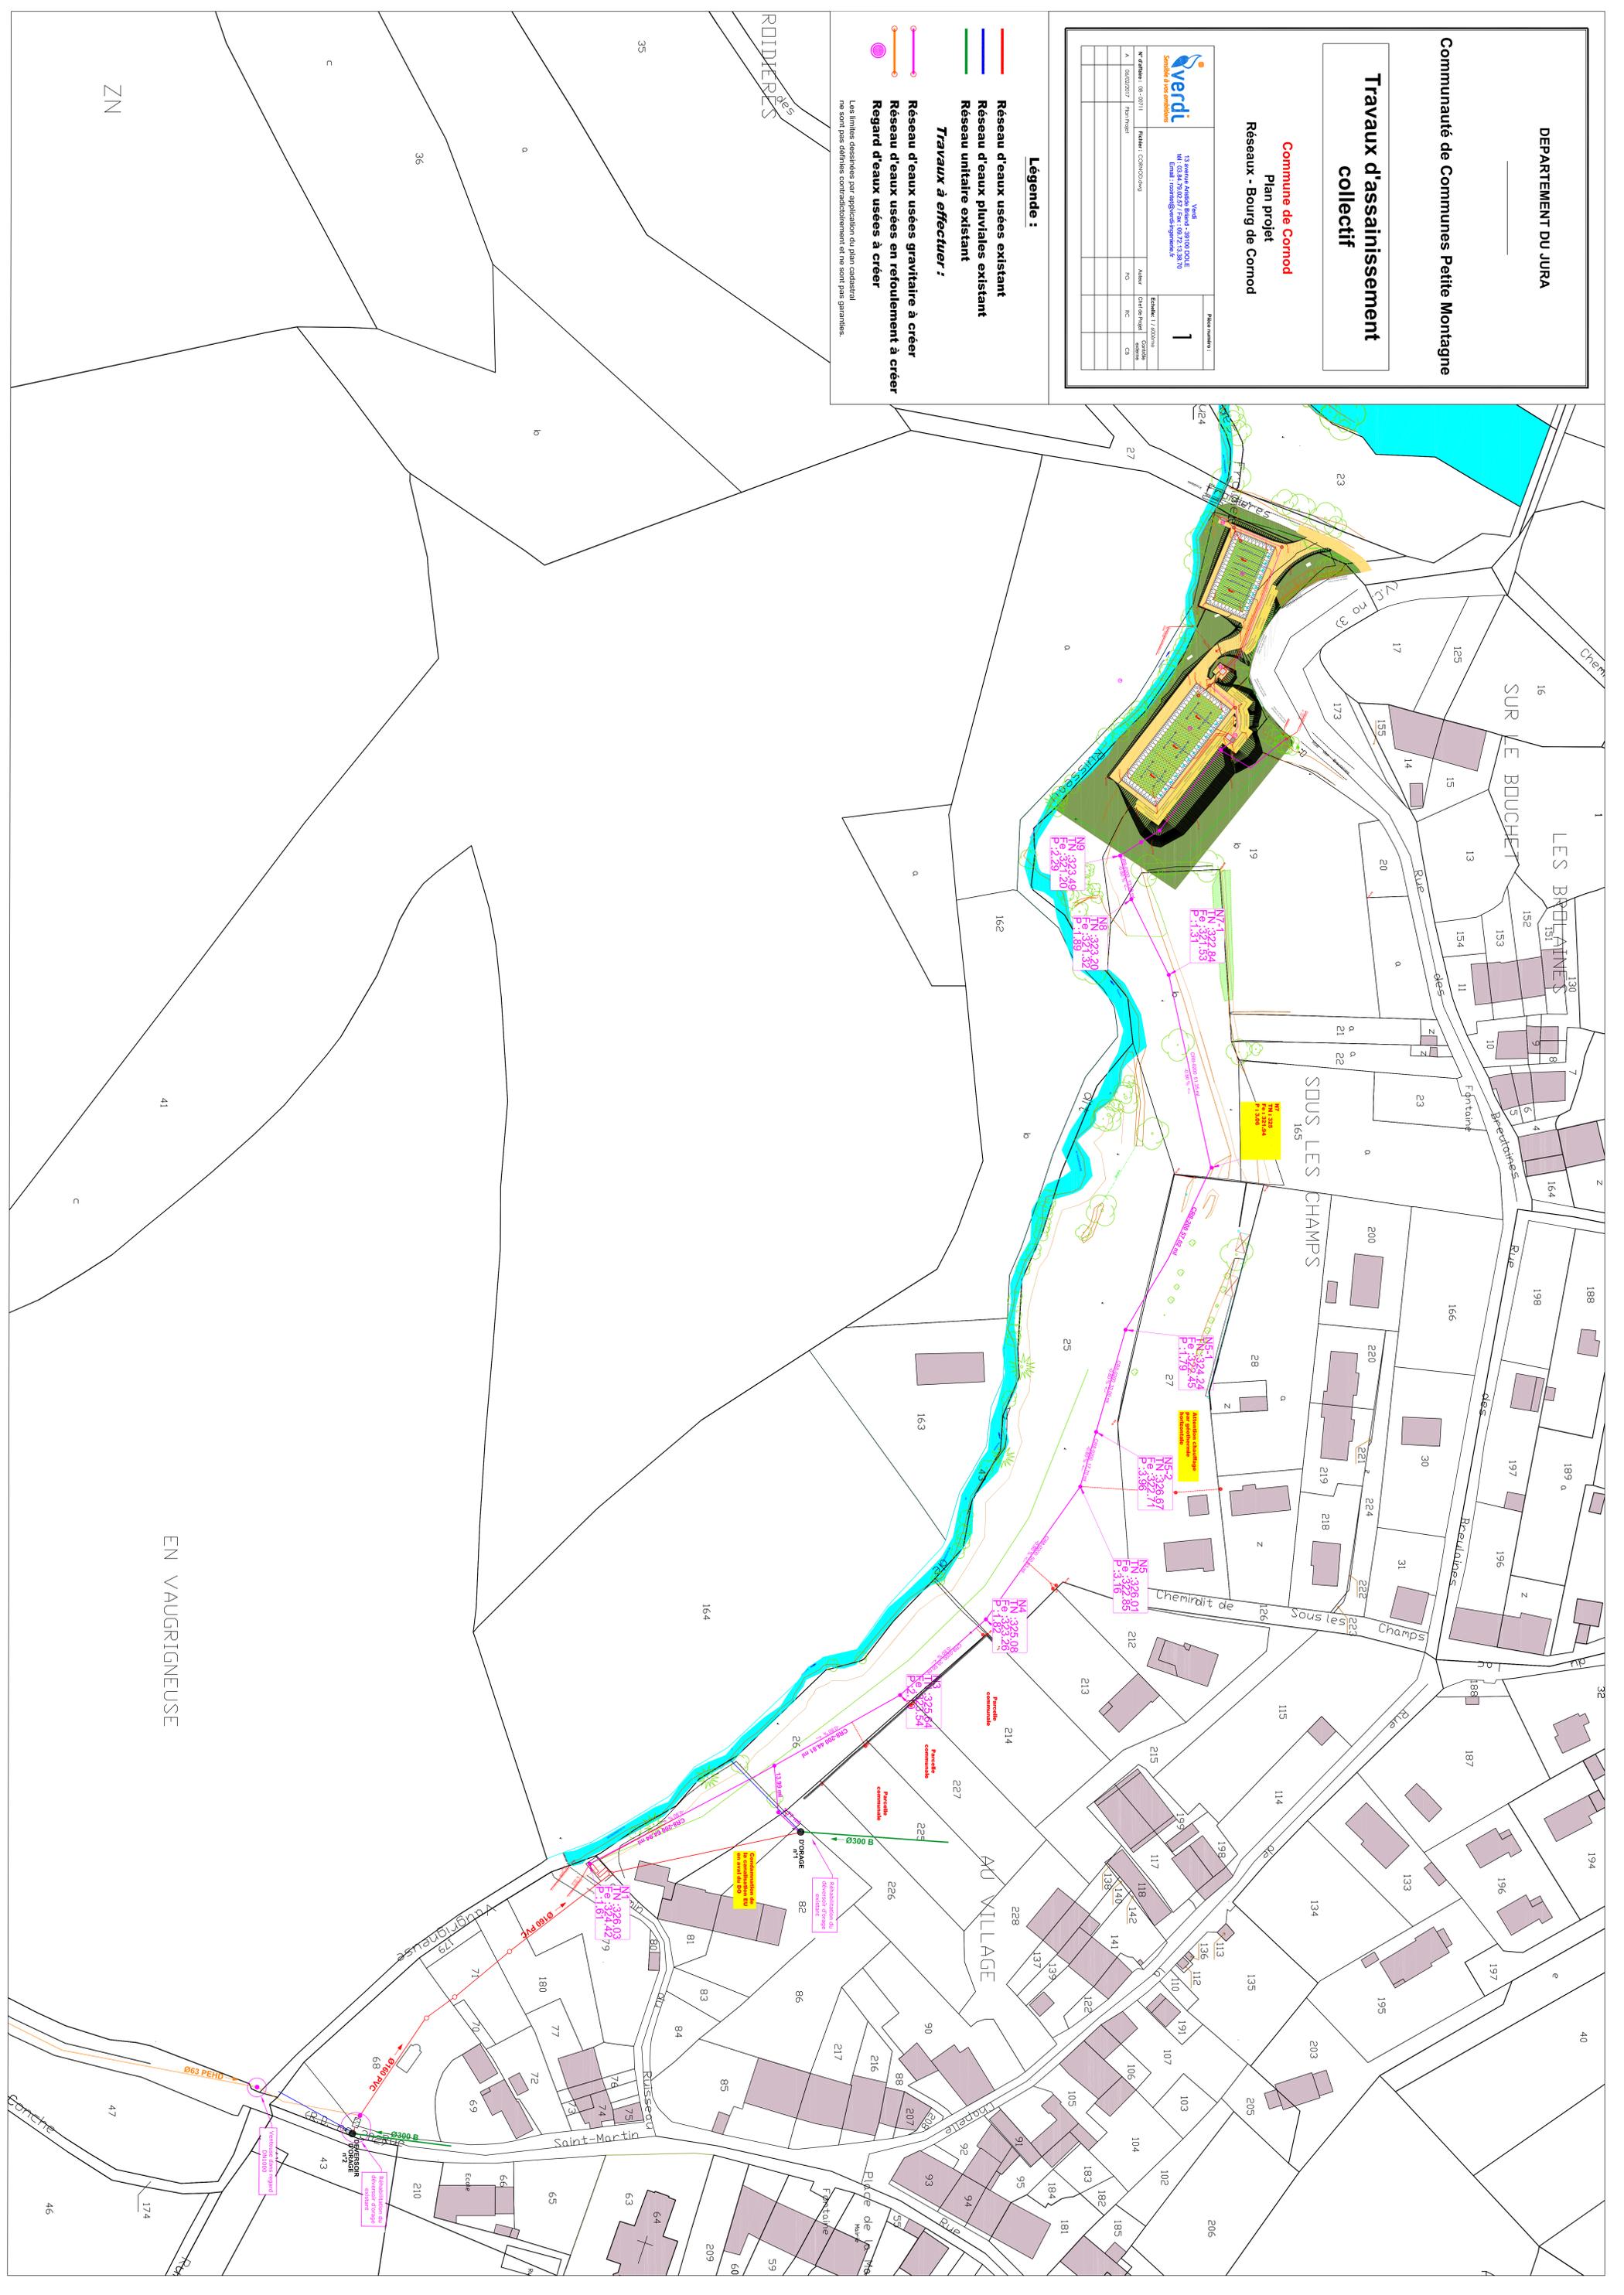

ZN

EN VAUGRIGNEUSE

SUR LE BOUCHET

LES BOURGAINNES

SOUS LES CHAMPS

AU VILLAGE

Saint-Martin

Conche